COMUNE DI PISA - URBANISTICA P.R.G.

ANALISI TERRITORIALE CALAMBRONE 1984

RIGHI DAVINI

RIEPILOGO DATI GENERALI

Nº	DENOMINAZIONE	S.t. mq	S.c. mq	S.u. mq	V.t. mc	R.c. mq/mq	R.f. mc/mq	H. m	Nº piani	STATO DI CONDER.	ANNO DI COSTRUZ.	PERTINENZE aiuole	PERTINENZE cinta sportiva	PERTINENZE parco	RICETTIVITA	UTILIZZO ns e mesi
1	COLONIA "FIRENZE"	32.847	3.769	5.251	38.958	1/8,7	1,18	12,40	2 f.t.	P.	1931	m1.128		SI	430	nessuno
2	COLONIA "RIGIDA ELDA"	27.043	4.847	9.900	17.777	1/5,6	1,77	14,50	3 f.t.	M./P.	1934			SI	440	nessuno
3a	COLONIA "ROSA MAUTNER" (PP.SS.)	39.541	4.380	8.720	34.030	1/9,1	0,86	15,20	3 f.t.	Si	1932	m1.130	SI	SI	300	n.2,7-8
3b	STUPRO SERVIZI	21.200	2.156	2.707	17.143	1/9,8	0,81		1-2 f.t.	M./P.	1934					in parte n.12
3	COLONIA "ROSA MAUTNER" (U.S.A.)	52.096	9.552	13.220	64.000	1/5,4	1,23	15,20	3 f.t.	B.	1932	m1.263	SI	SI	889	n.2,7-8
4	TERRENO LIBERO (U.S.A.)	47.230														
5	COLONIA "PRINCIPE DI PIEMONTE"	26.943	2.750	4.702	27.500	1/9,8	1,02	14,50	3 f.t.	P.	1934	m1. 50		SI	300	nessuno
6	COLONIA "F.I.S."	44.815	8.065	9.042	56.900	1/5,6	1,27	8,00	2 f.t.	P.	1933	m1.132		SI	1.000	nessuno
6a	OSPEDALE AMBULATORIO	31.770	1.218	4.367	20.304	1/26,0	0,64	9,00	2 f.t.	M.	1933			SI	250	nessuno
6b	TERRENO LIBERO F.I.S.	13.045														
8	COLONIA "VITTORIO EMANUELE-II"	24.825	3.907	9.940	52.744	1/6,3	2,12	12,00	2f.t.+1	M.	1934	m1.124		SI	300	n.12
9	EDOG. MARINO "S.BARBARA"	20.143	3.325	5.698	29.072	1/6,1	1,44	10,60	3 f.t.	B	1939-40	m1.189	SI	SI	324	n.4,6-7-8-9
9	ISTITUTO CURE MARINE	19.954	1.918	4.603	19.561	1/10,4	0,98	10,20	2f.t.+1	B	1950	m1.119		SI		n.12
9a	TERRENO LIBERO U.S.L. N.12	12.708														
9b	TERRENO LIBERO U.S.L. N.12	23.367														
10	COLONIA "G. CMEGELLA"	38.257	2.000	2.600	10.000	1/19	0,26	7,00	2 f.t.	B	1957	m1.59		SI	100	n.12
10	COLONIA MARIA "SACRO CUORE"	17.571	450	676	2.930	1/39	0,1	10,50	2 f.t.	B	1958	m1.20		SI	100	n.2, 7-8
11	FONDAZIONE "STELLA MARIS"	20.743	2.254	5.180	19.984	1/9,2	0,96	10,20	3 f.t.	B	1958	m1.111		SI	120	n.12
11a	FONDAZIONE "STELLA MARIS"	12.529	764	1.300	6.112	1/16,4	0,49	7,80	2 f.t.	B	1974			SI	30	n.12
11b	FONDAZIONE "STELLA MARIS"	7.153	790	2.139	7.900	1/10	1,10	10,40	3 f.t.	B	1972	m1. 26	SI	SI	200	n.12
12	COLONIA "ARLINA MONDI"	15.480	2.114	5.138	20.640	1/5,3	1,33	13,80	3 f.t.	B	1960	m1.130		SI	550	n.12
13	COLONIA "MARIA REGINA"	28.429	4.402	2.882	12.000	1/6,5	0,42	7,80	2 f.t.	B.	1959	m1. 80		SI	180	n.1, 7
14	COLONIA "VIRGO FIDELIS"	7.843	1.582	2.980	10.498	1/4,9	1,34	8,20	2 f.t.	B.	1968	m1. 50	SI	SI	150	nessuno
14a	COLONIA "VIRGO FIDELIS"	12.870	1.969	2.567	11.381	1/6,5	0,90	8,00	2 f.t.	B.	1975			SI		nessuno
15	FONDAZIONE ASPP-CEGO	34.715	7.525	45.150	46.152	1/3,3	0,83		2 f.t.	B.	1962			SI	250	in parte n.12
15a	FONDAZIONE ASPP-CEGO															Nessuno
16	COLONIA "S. FRANCESCO"	6.068	846	1.965	8.157	1/7,2	1,34	11,30	2 f.t.	S.	1963	m1. 20		SI	90	n.4, 6-7-8-9
17	COLONIA "PATRIC. S. GIUSEPPE"	9.113	1.072	2.724	10.399	1/8,5	1,14	12,00	3 f.t.	B.	1962	m1. 25		SI	88	n.2, 7-8
18	EDOGIUSEPPE "DON BOSCO"	20.000	907	770	3.100	1/22	0,15	3,50	1 f.t.	S.	1960	m1. 60		SI	180	n.2, 7-8
19	EDOGIUSEPPE MARINO "S.FRANCESCO"	9.560	825	1.354	6.500	1/11,6	0,68	8,40	2 f.t.	B.	1967	m1. 60		SI	100	n.3, 7-8-9
20	CASA PER FERIE "S.GIUSEPPE"	2.037	300	542	2.160	1/8,8	1,06	7,20	2 f.t.	D.	1967	m1. 25		SI	35	n.2, 8-9
21	COLONIA "G. CATERINA"	22.121	1.115	2.703	10.917	1/18,6	0,49	10,20	3 f.t.	B.	1965	m1.54		SI	180	n.12
22	COLONIA "S. STEFANO"	11.190	1.090	2.779	11.009	1/10,0	0,98	10,65	3 f.t.	B.	1970	m1. 70		SI	190	n.2, 7-8
23	COLONIA "G.SANZIO"	11.485	1.090	2.779	11.009	1/10,5	0,96	10,65	3 f.t.	B.	1970	m1. 30	SI	SI	190	n.2, 7-8
24	CASA "MADONNA DELLA FIDUCIA"	3.400	480	1.428	5.784	1/7,4	1,70	11,50	3f.t.+1	B.	1972	m1. 20		SI	47	n.12
25	COLONIA " G. ROSELLO"	10.935	1.530	2.904	10.055	1/7,1	0,92	12,00	3 f.t.	B.	1960			SI	132	nessuno
26	CENTR. VAC. "LE TORRI" U.I.C.	8.008	1.474	2.924	11.988	1/5,4	1,46	11,30	3-4 f.t.	D.	1973	m1.50		SI	163	n.6, 4-5-6-7-8-9
27	AUSA MILITARE AERONAUTICA	8.416														
28	TERRENO LIBERO COMUNE DI PARTO	10.854														
	TOTALE	786.743	63.982	123.177	647.532			-				2.087			7.774	
	Valore medio					1/6,1	0,82									
29	CAMPEGGIO "MARE E SOLE"	80.000										115			1.000	1/6 - 31/8
29	CAMPEGGIO "PINETA"	40.000										30			1.000	16/4 - 30/9
	AREE PRIVATE PARCHEGGI, RESIDENZ.	20.136	4,0%		16.308	1/1,7	0,80									

scala 1:2000

1 tav.

LEGENDA :
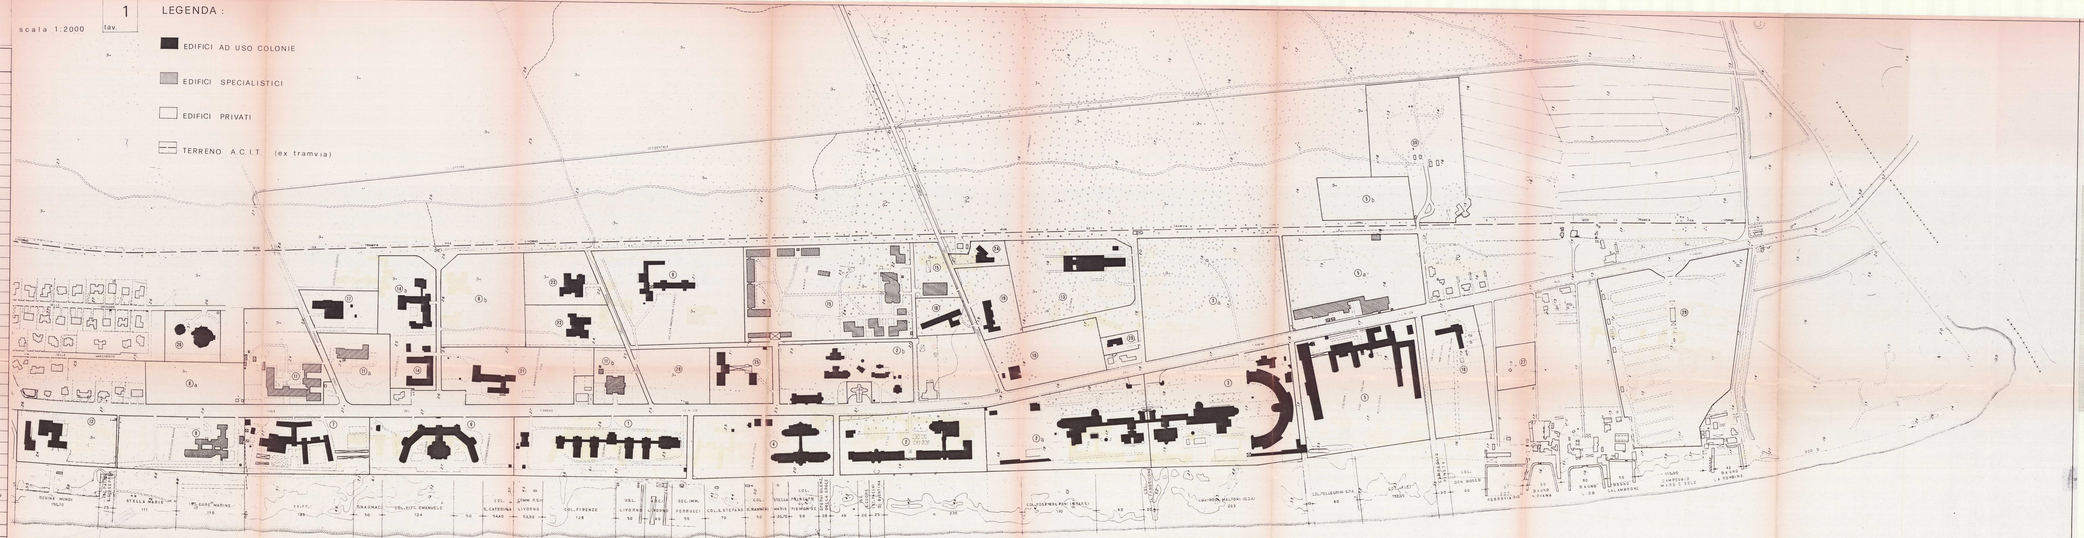
- EDIFICI AD USO COLONIE
- EDIFICI SPECIALISTICI
- EDIFICI PRIVATI
- TERRENO A.C.I.T. (ex tramvia)