


Sezione A-B


Giardino Scotto

Rilievi

scala 1:200

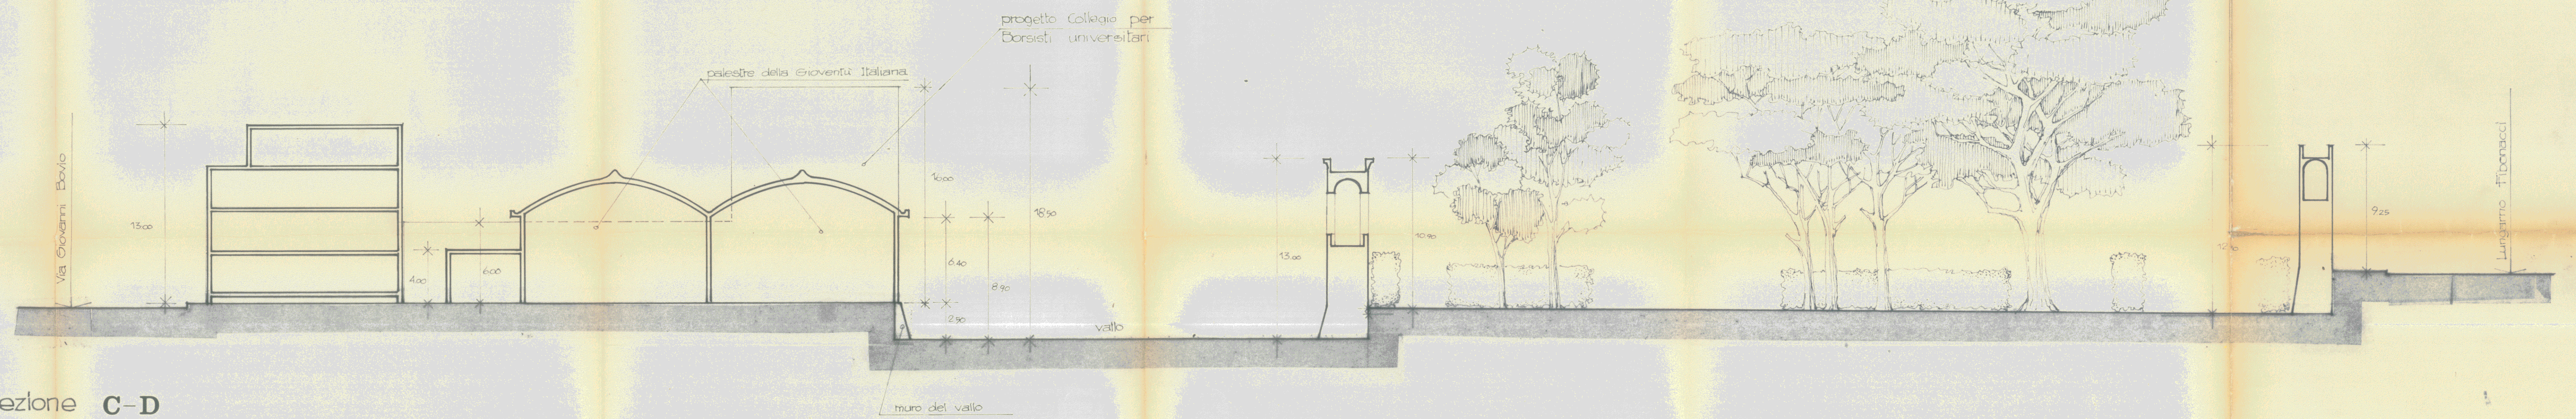

Sezione C-D

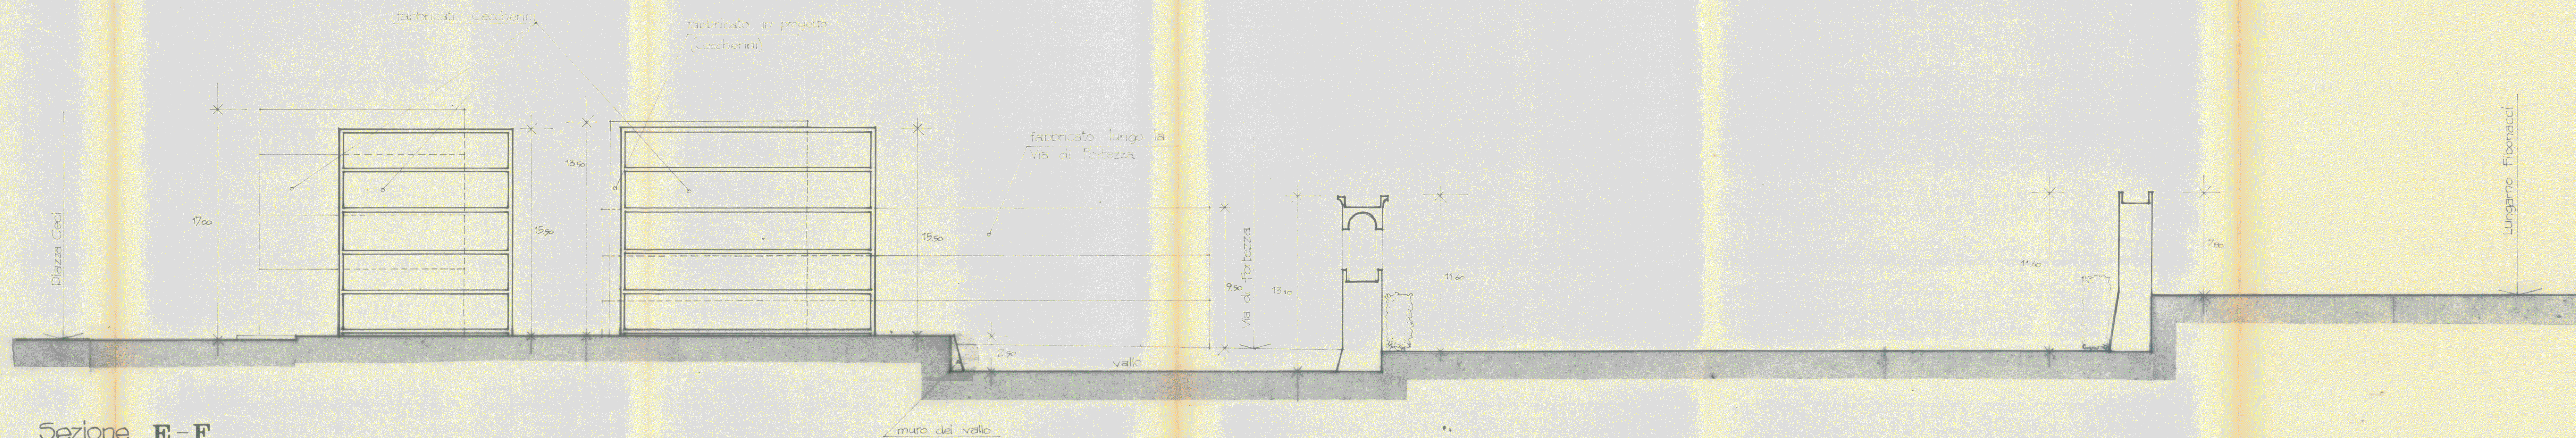

Sezione E-F