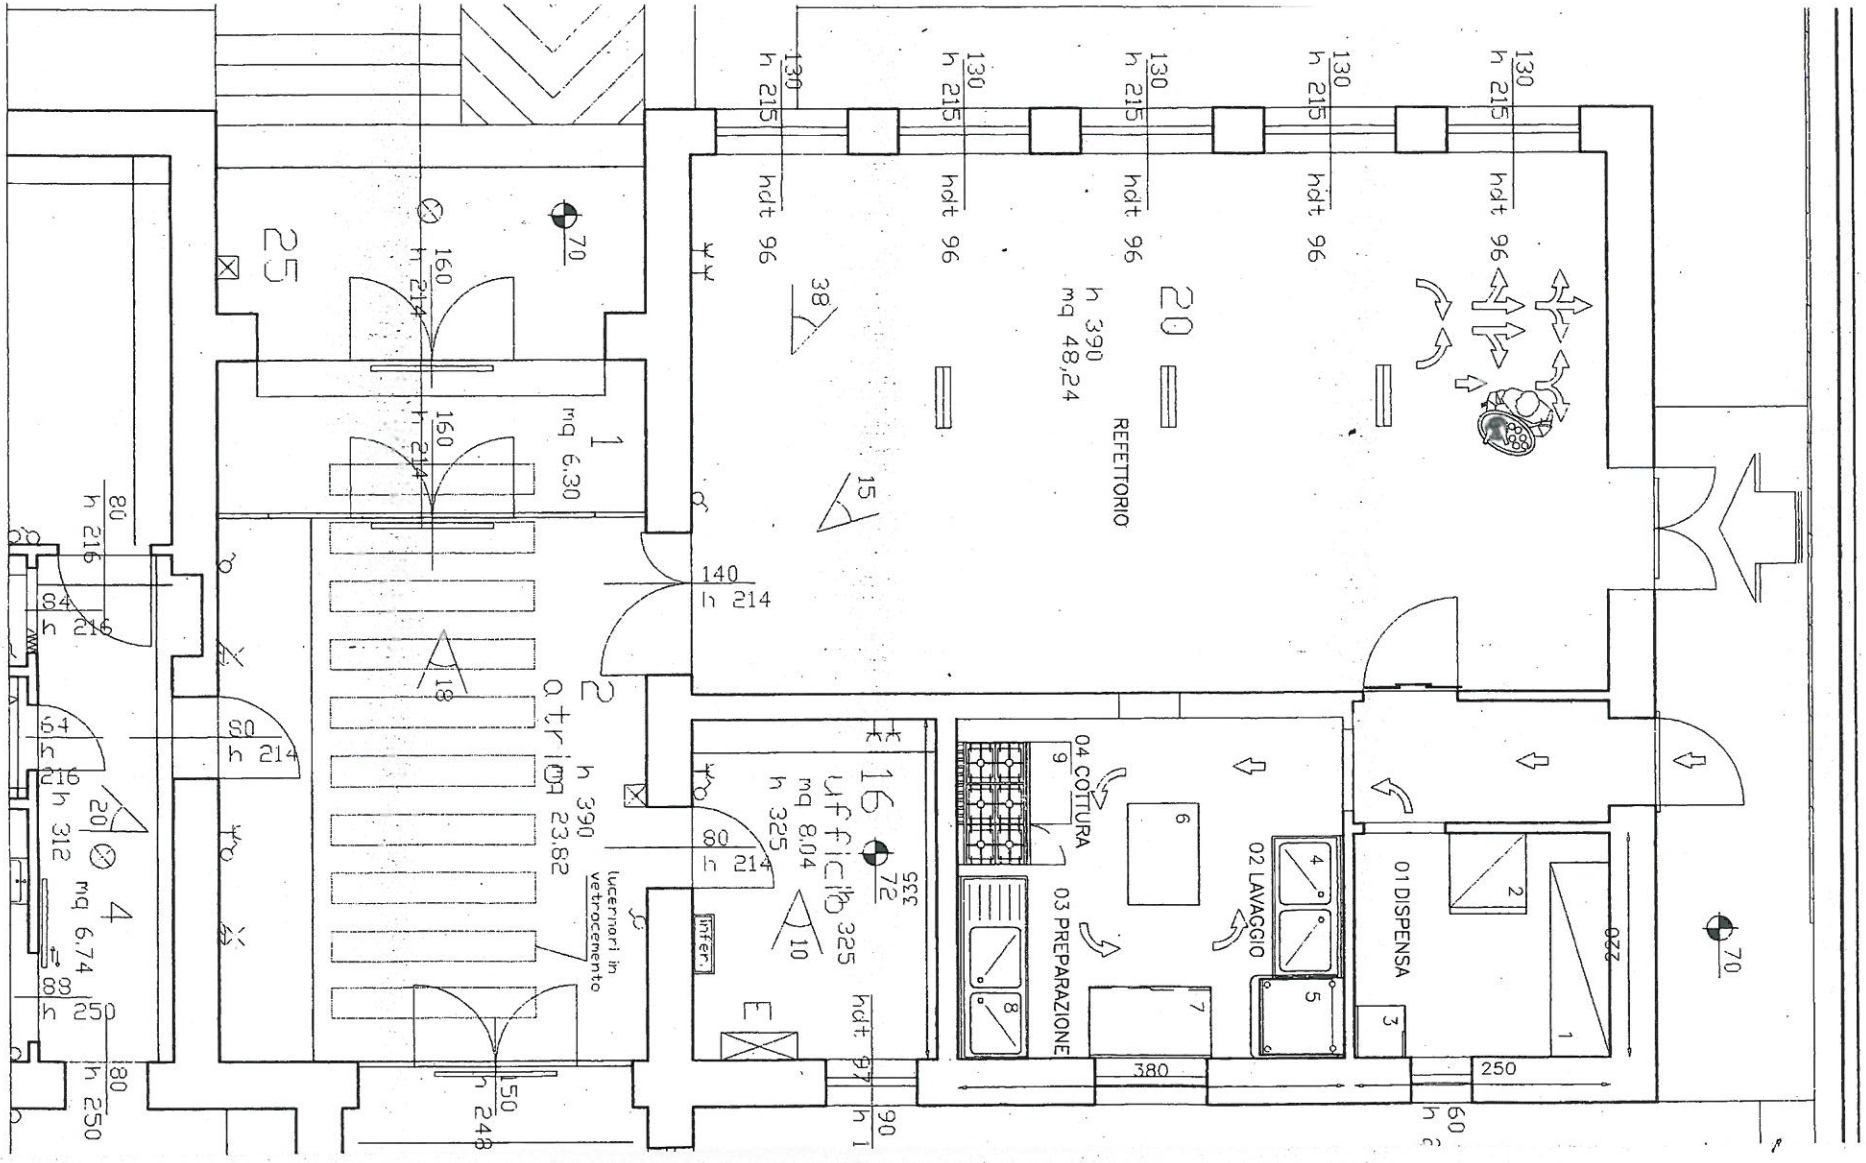

PLANIMETRIA NIDO S. BIAGIO
VIA DI NUDO - PISA