

COMMITTENTE **ALLEGATO 1**
 "L'INCANTO DI BOCCARDARNO" S.a.s.
 OGGETTO
 PROGETTO PER RIALZAMENTO
 UBICAZIONE
 VIA BARBOLANI - MARINA DI PISA
 DESCRIZIONE:
 CONTEGGI SUPERFICI E VOLUMI STATO ATTUALE E DI PROGETTO

| | | | | |
|--------|---------|-------------|-------------|----------------------|
| TAVOLA | SCALA | SCALA PLOT: | DATA | TECNICO |
| unica | 1 : 100 | | luglio 2003 | Geom. R. Scarpellini |


VARIANTE N.° DEL

manufatto in oggetto

UBICAZIONE

STUDIO ASSOCIATO
 Arch. MARCO BOTTAI
 Geom. ROLANDO SCARPELLINI
 Via Ivizza, 2B 56013 - Marina di Pisa - Tel. 05035931
 fax 050311854 e-mail m.bottai@awn.it
 copyright, art. 11 L. 23/49 n. 143

STATO DI PROGETTO

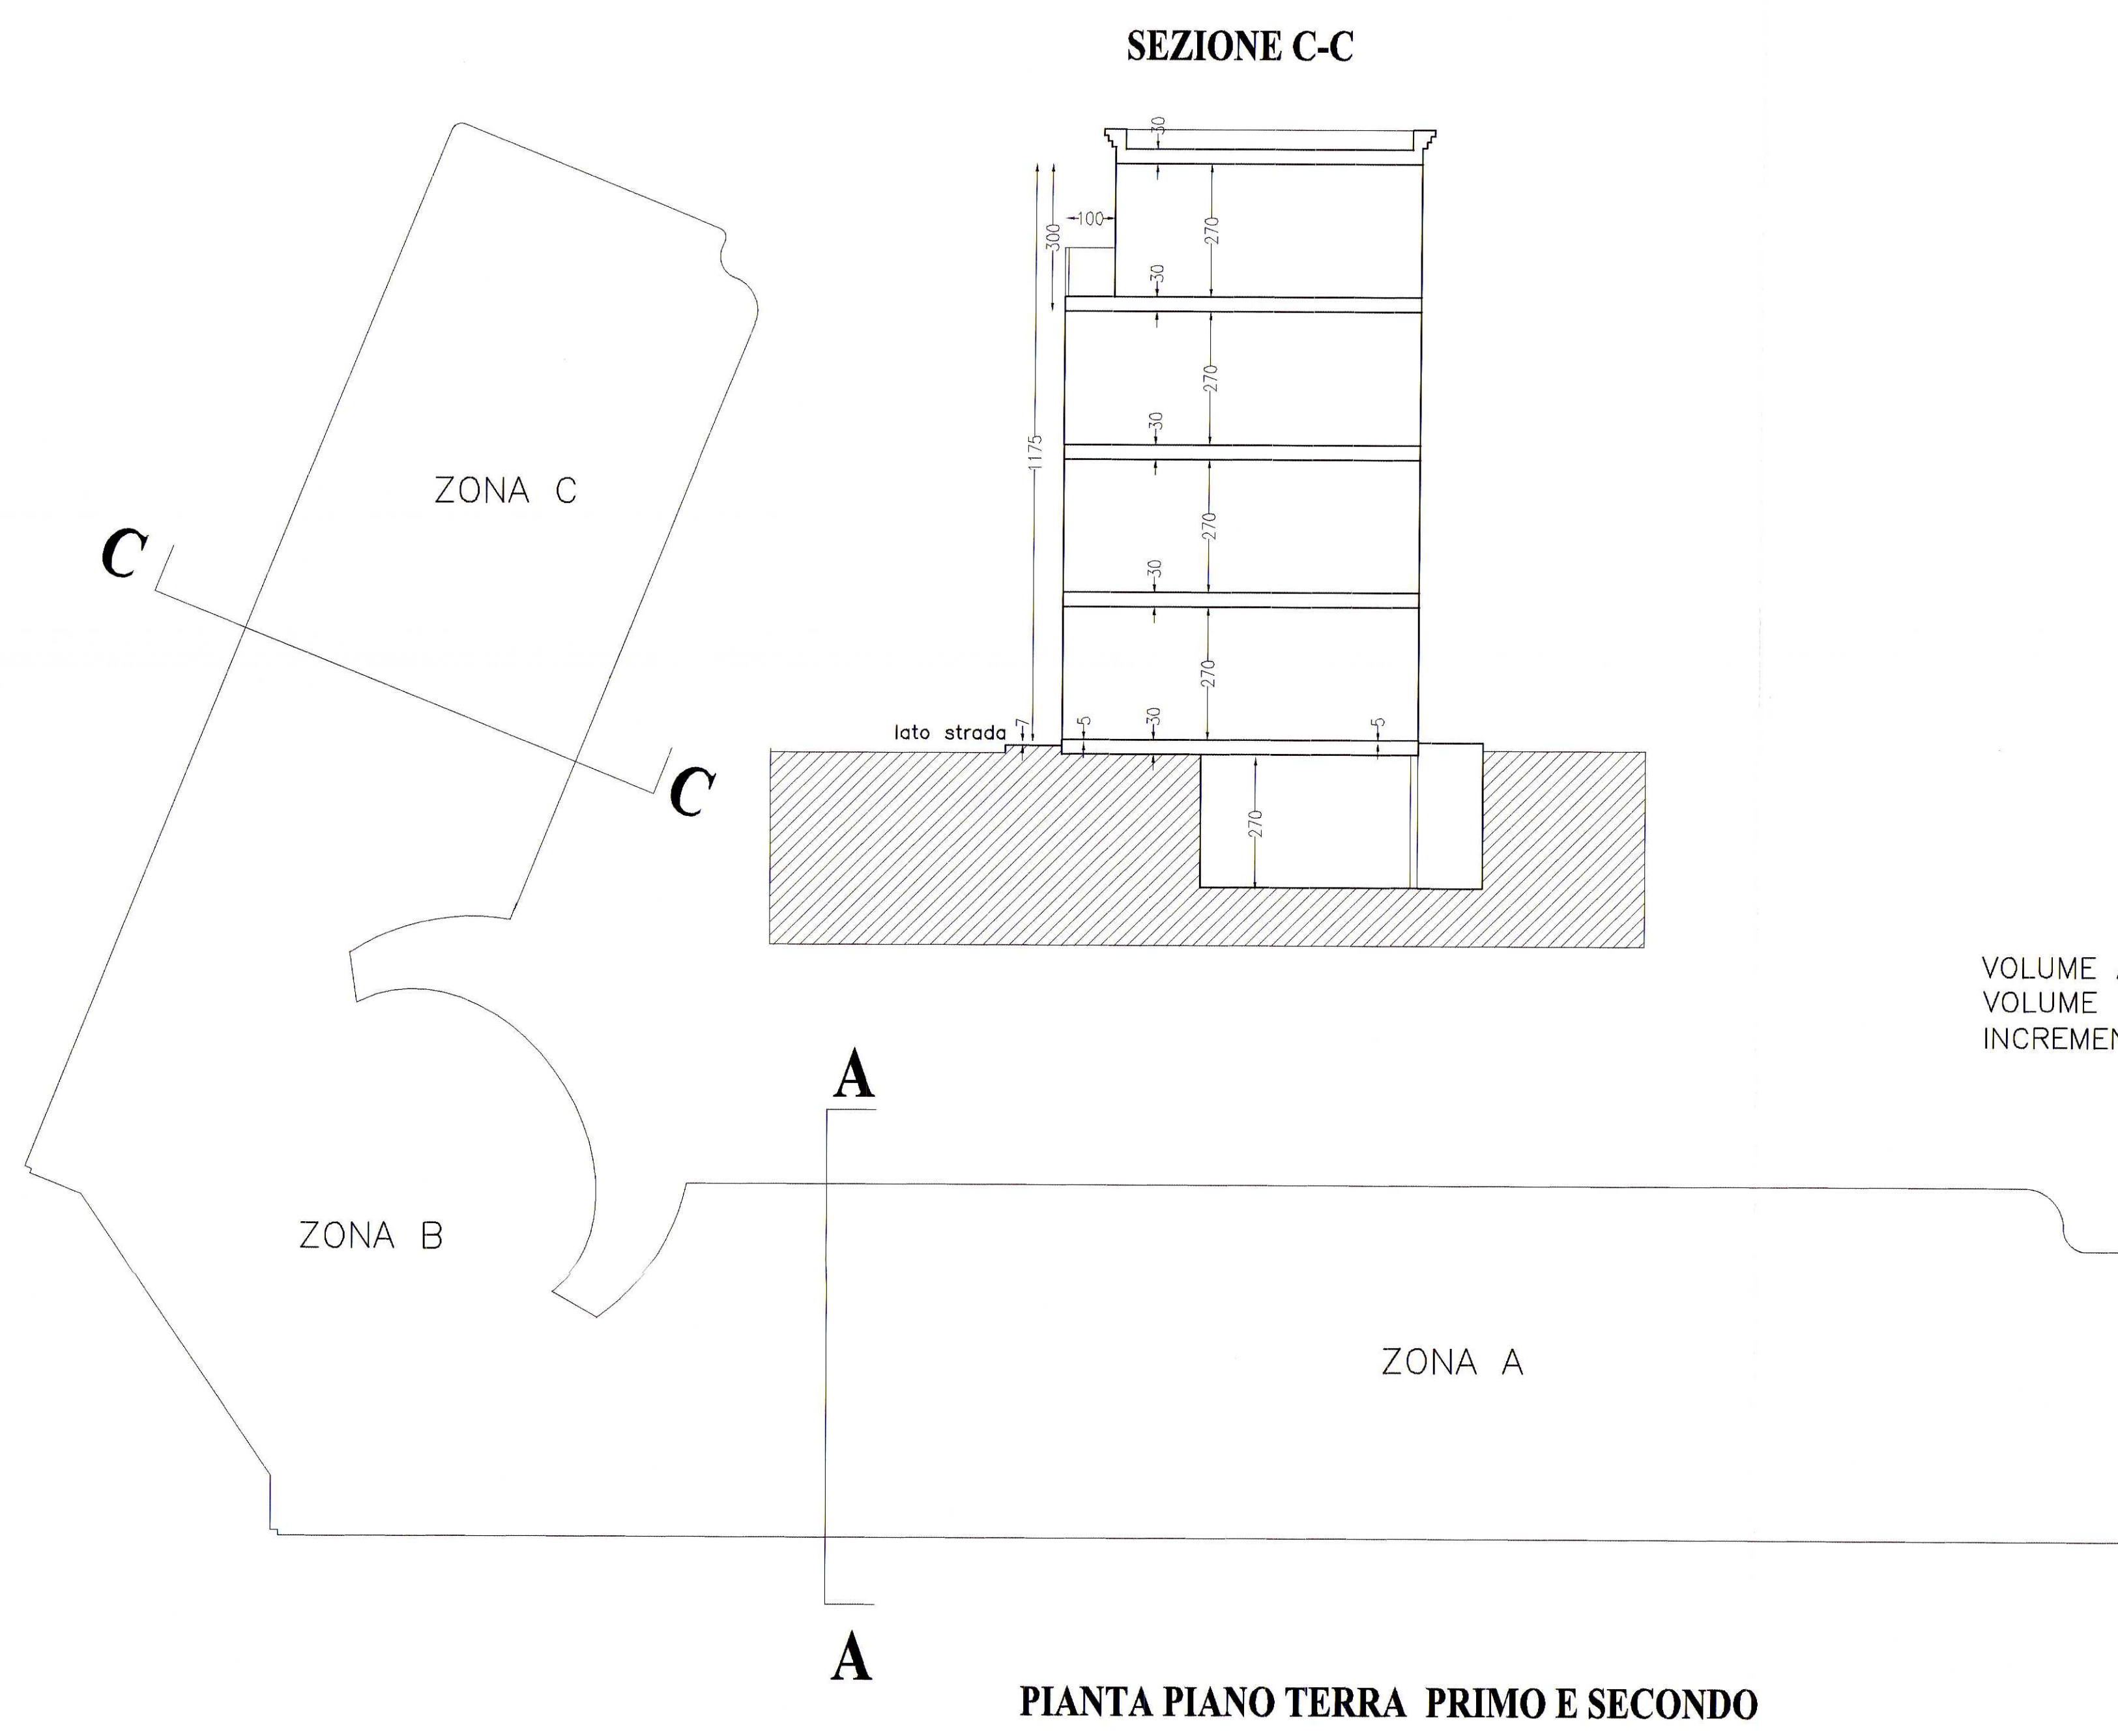

CONTEGGI


SUPERFICIE COPERTA (invariata)

| | |
|---------|-----------|
| Corpo A | mq 206,64 |
| Corpo B | mq 141,38 |
| Corpo C | mq 103,14 |
| Totale | mq 451,16 |

VOLUME CORPI FUORI TERRA

| | |
|--|--------------------------------|
| Corpo A H=11,75 | mq 206,64x11,75 = mc 2.322,09 |
| Corpo B: | |
| P.Terra e 1° H=5,75 | mq 102,21x5,75 = mc 587,70 |
| Piano 2° H=3,00 | mq 110,38x3,00 = mc 331,14 |
| Corpo scala H=11,75 | mq 31,00x11,75 = mc 364,25 |
| Loggia H=5,75 | mq 4,17x5,75 = mc 23,97 |
| Corpo C H=11,75 | mq 103,14x11,75 = mc 1.168,245 |
| Parti esterne corpi seminterrati (invariate) | |
| Corpo A H=0,33 | mq 208,44x0,33 = mc 68,785 |
| Corpo B H=0,26 | mq 103,61x0,26 = mc 26,939 |
| Corpo C H=0,07 | mq 28,57x0,07 = mc 2,00 |
| TOTALE | mc 4.895,119 |

VOLUME ATTUALE = mc 3.712,934
 VOLUME DI PROGETTO = mc 4.895,119
 INCREMENTO DI VOLUME = mc 1.182,185 pari al 31,84% del volume attuale

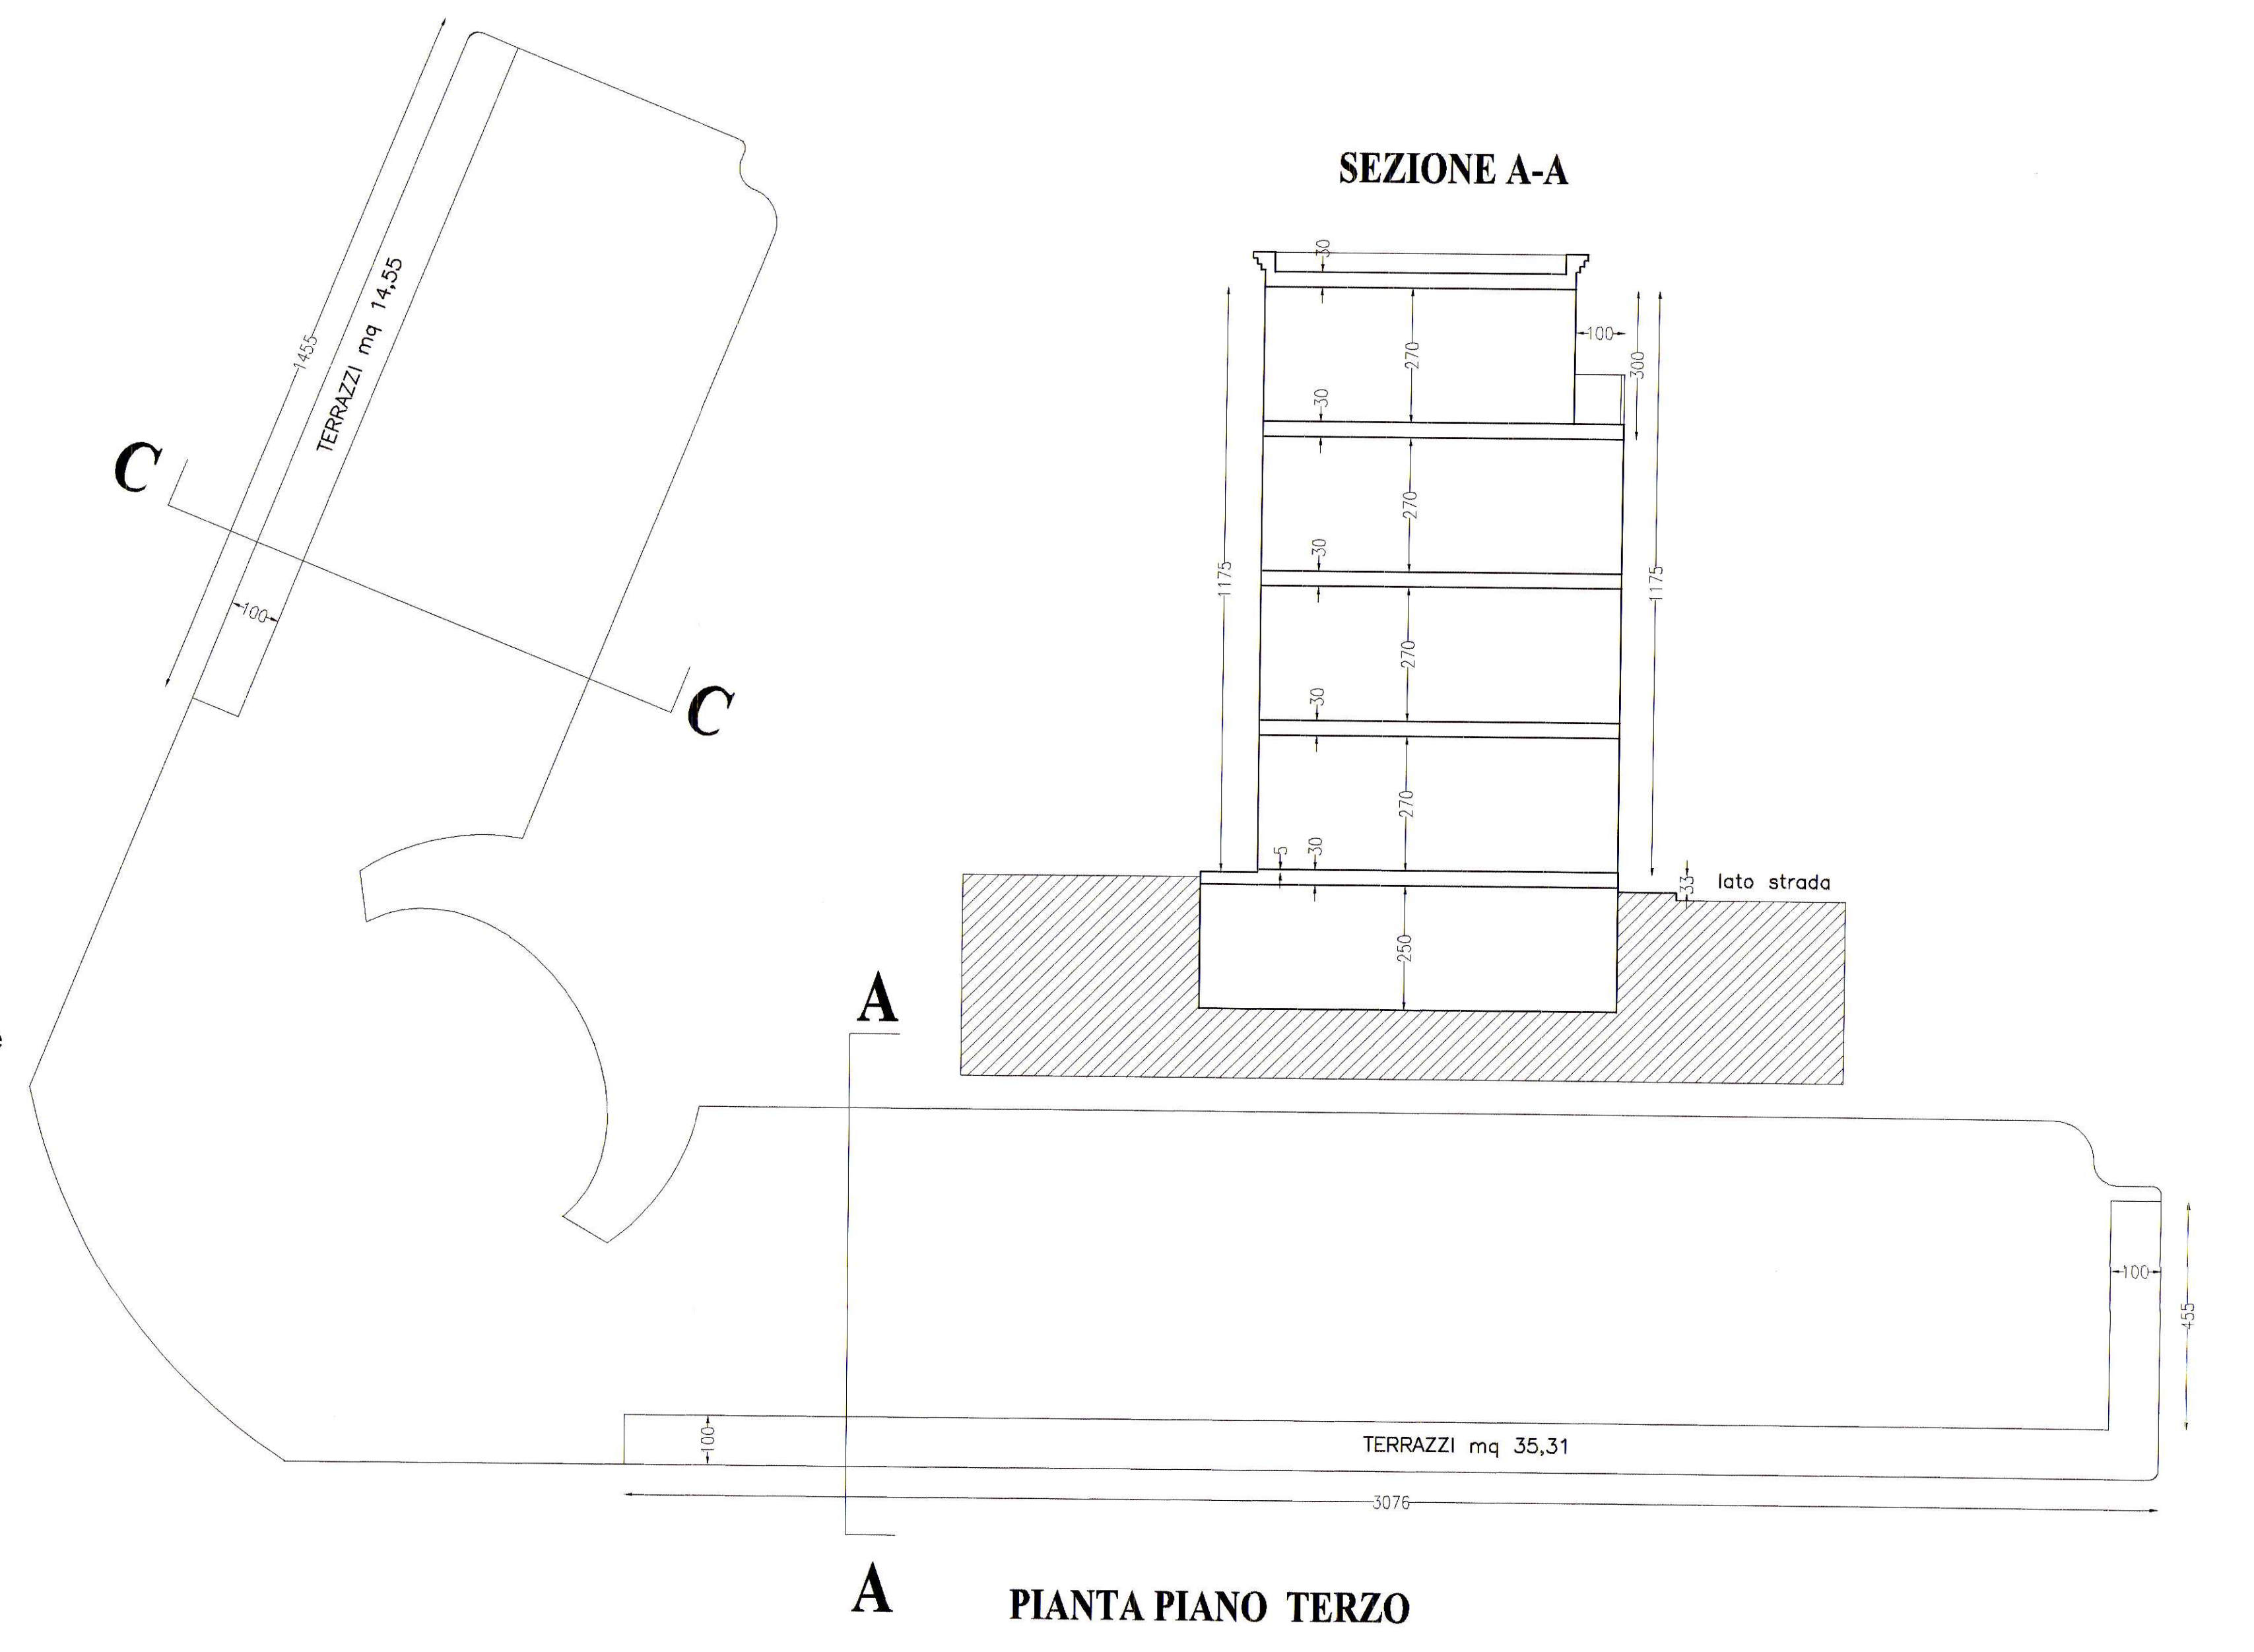

STATO ATTUALE

(Dati rilevati dai grafici allegati alla C.E. n°293/'97 e successiva Variante finale)

