

TITOLO: Piano di recupero area ex caserma Curtatone

UBICAZIONE: ITALIA - Toscana - Pisa

ELABORATO

SCALA GRAFICA: 1:200

OGGETTO ELAB.: Stato Attuale - Sezioni Ambientali

ID DOCUMENTO: FHT PISA PP 00 000 ARE 07 00 000 AF

VERSIONE ELABORATO

VERSIONE: 1

DATA: 30-01-2021

REV:

OGGETTO:

PROGETTISTI

Pierattelli Architetture S.r.l.

via pandolfini, 12 - 50121 firenze

tel. 055/2346884 - fax 055/2226034



CAPOGRUPPO: Arch. Massimo Pierattelli

Timbro e Firma

RESP. TECNICO: Arch. Massimo Pierattelli

PROGETTAZIONE:

COLLABORATORI: Arch. Andrea Pierattelli

Dott. Arch. Tommaso Greco

Arch. Paola Grieco

Arch. Mirko Lepri


Arch. Antonio Saporito

PROJECT MANAGER:

NOTE DI PROPRIETA' E DATI INVESTIRE:



Sezione A-A

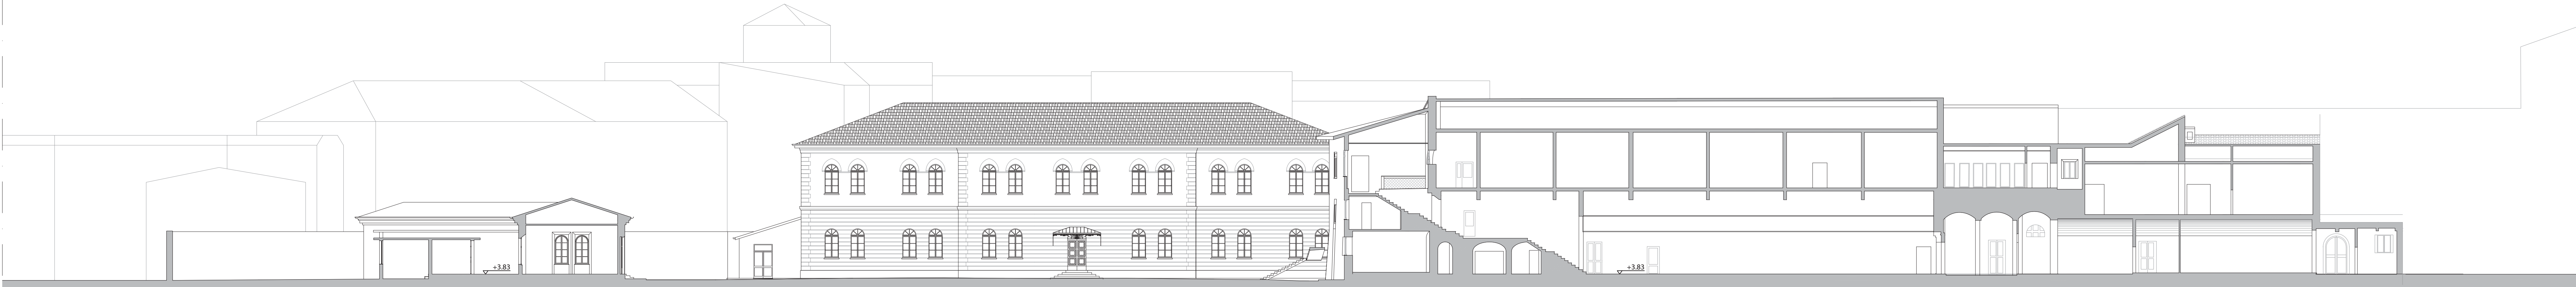


Sezione B-B

LIVELLO DEL MARE - 0 assoluto



Sezione C-C

LIVELLO DEL MARE - 0 assoluto

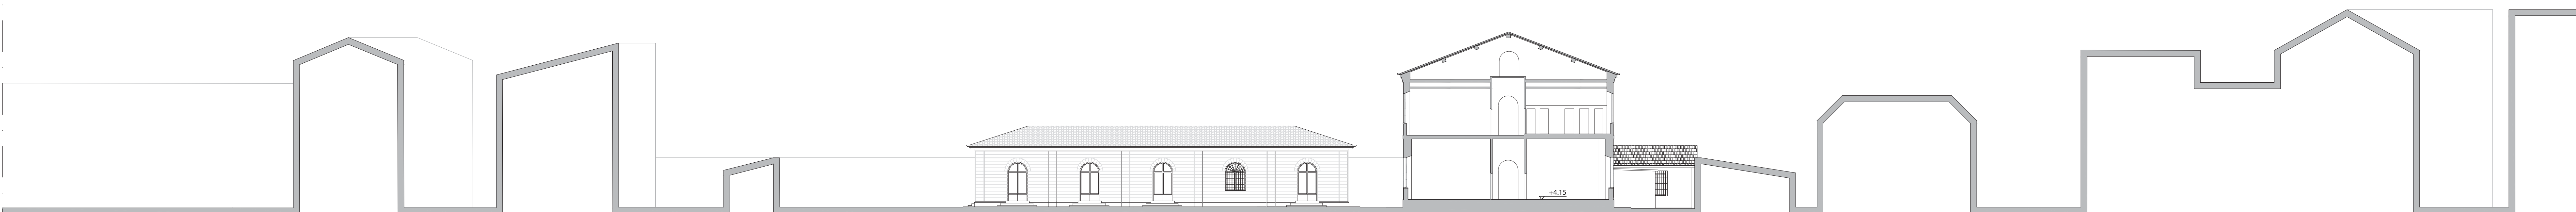

Sezione D-D

LIVELLO DEL MARE - 0 assoluto