

TITOLO: Piano di recupero area ex caserma Curtatone

UBICAZIONE: ITALIA - Toscana - Pisa

ELABORATO

SCALA GRAFICA: 1:200

OGGETTO ELAB.: Stato di Progetto - Sezioni Ambientali

ID DOCUMENTO: FHT PISA PP 00 000 ARE 32 04 P00 AF

VERSIONE ELABORATO

VERSIONE: 1

DATA: 15-10-2021

REV: 4

OGGETTO:

PROGETTISTI

Pierattelli Architetture S.r.l.  
 via pandolfini, 12 - 50121 firenze  
 tel. 055/2346884 - fax 055/2226034



CAPOGRUPPO: Arch. Massimo Pierattelli

Timbro e Firma

RESP. TECNICO Arch. Massimo Pierattelli

PROGETTAZIONE: Arch. Massimo Pierattelli

COLLABORATORI: Arch. Andrea Pierattelli

Dott. Arch. Tommaso Greco


Arch. Paola Grieco

Arch. Mirko Lepri


Arch. Antonio Saporito

PROJECT MANAGER:

NOTE DI PROPRIETA' E DATI INVESTIRE:

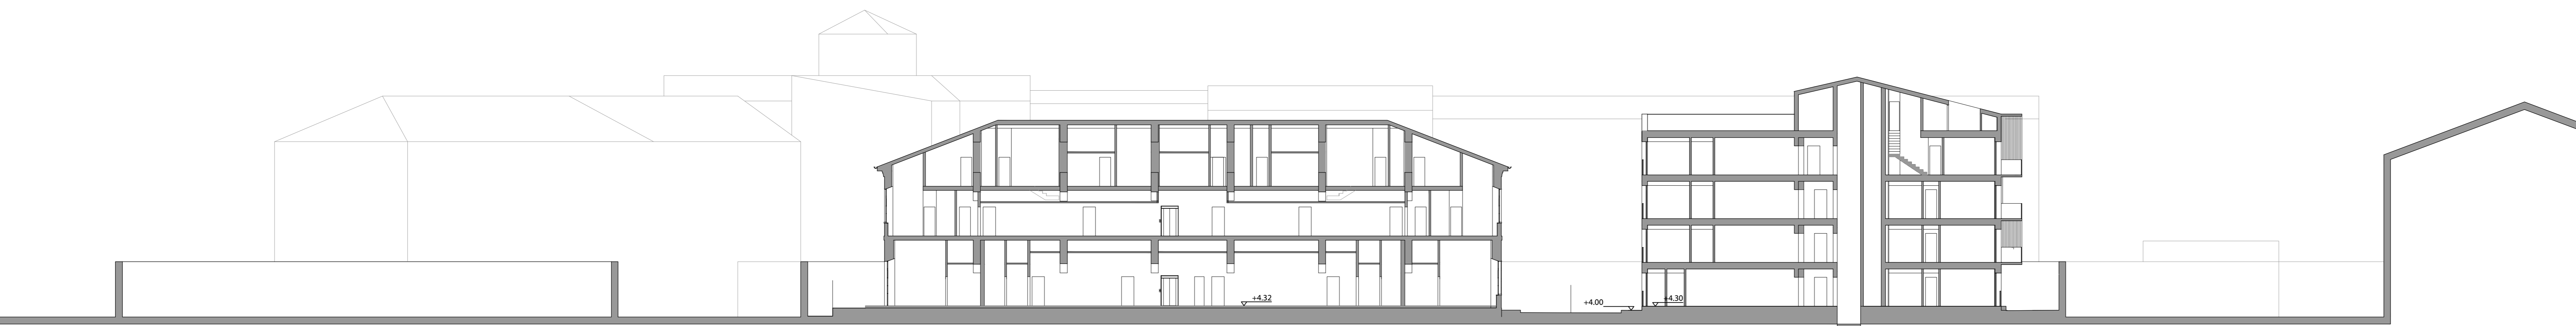


Sezione A-A

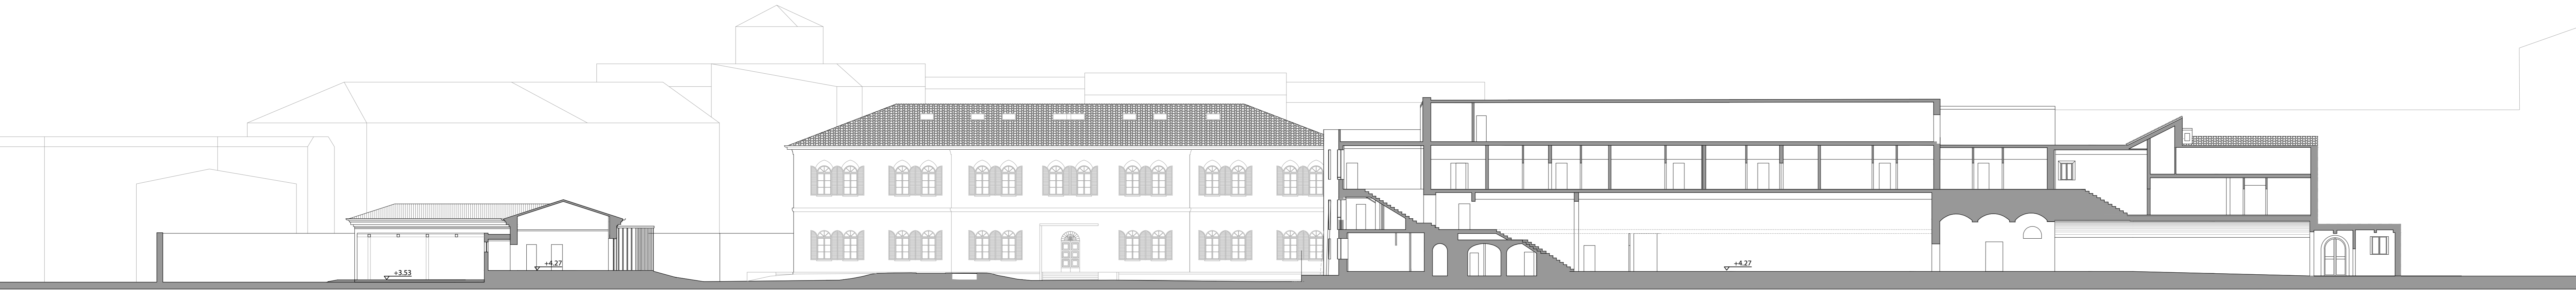

Sezione B-B



Sezione C-C

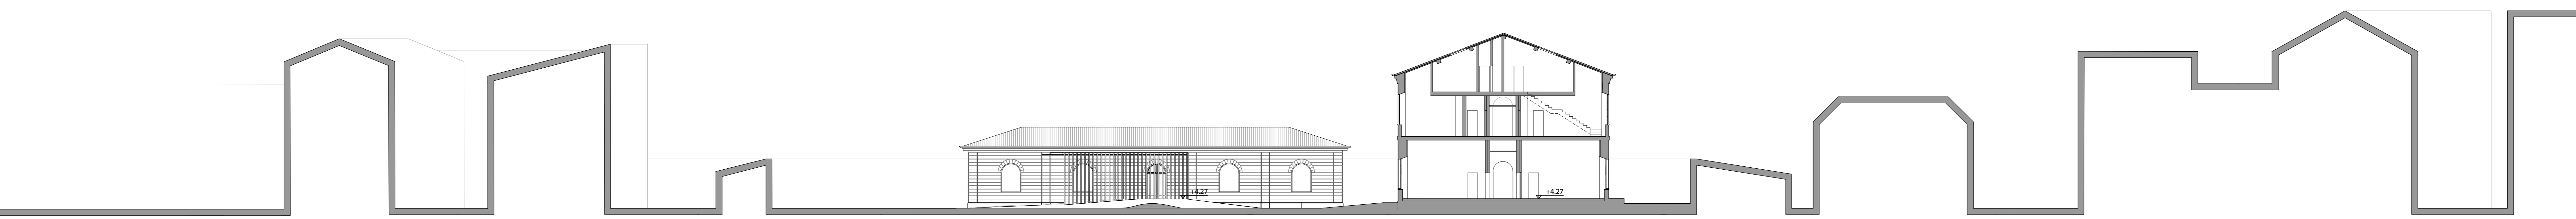

Sezione D-D