

TITOLO: Piano di recupero area ex caserma Curtatone

UBICAZIONE: ITALIA - Toscana - Pisa

ELABORATO

SCALA GRAFICA: 1:100
OGGETTO ELAB.: PROGETTO - ed.1/2 - Pianta piano primo - piano secondo - piano coperture

ID DOCUMENTO: FHT PISA PO 00 ED1 ARE 34.02 P01 AE

VERSIONE ELABORATO


VERSIONE: 1

DATA: 02-08-2021

REV: 2

PROGETTISTI

Pieratelli Architetture S.r.l.
via pandolfini, 12 - 50121 firenze
tel. 055/2346884 - fax 055/2226034

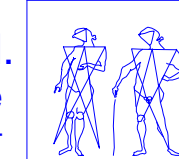

CAPOGRUPPO: Arch. Massimo Pieratelli Timbro e Firma

RESP. TECNICO: Arch. Massimo Pieratelli

PROGETTAZIONE: Arch. Massimo Pieratelli

COLLABORATORI: Arch. Andrea Pieratelli

Dott. Arch. Tommaso Greco


Arch. Paolo Grieco

Arch. Mirko Lepri


Arch. Antonio Saporito

PROJECT MANAGER:


NOTE DI PROPRIETA' E DATI INVESTIRE:

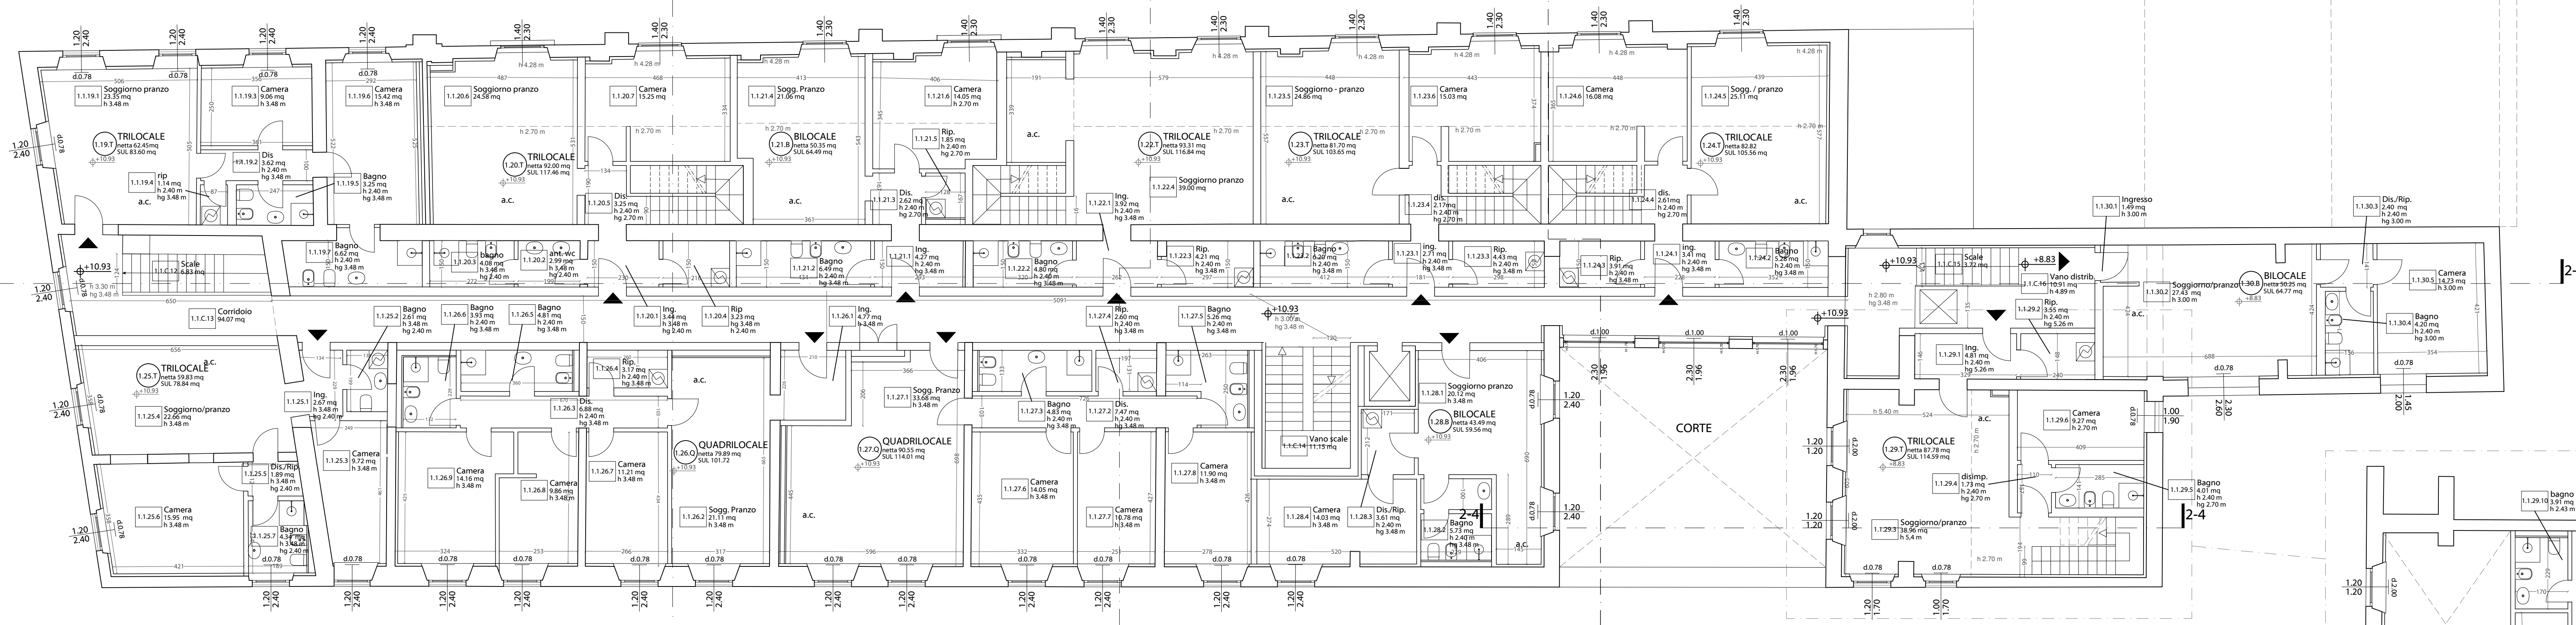

PIANO PRIMO

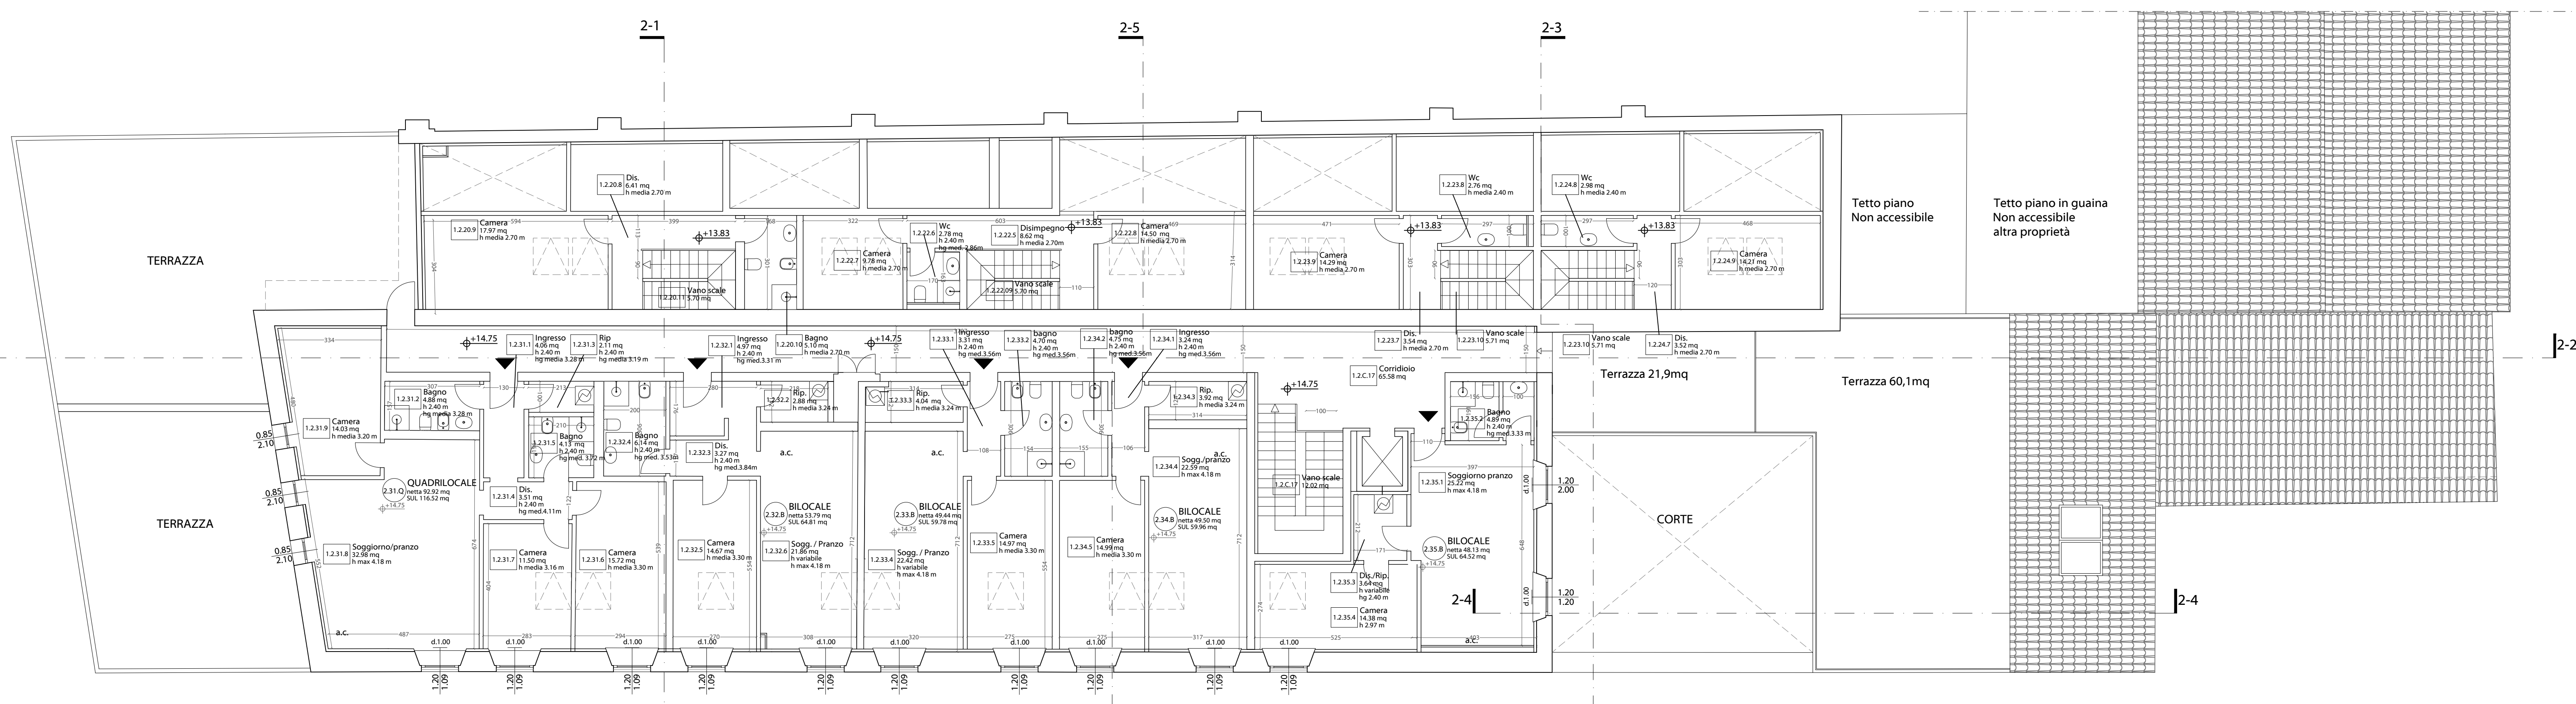

PIANO SOTTOTETTO

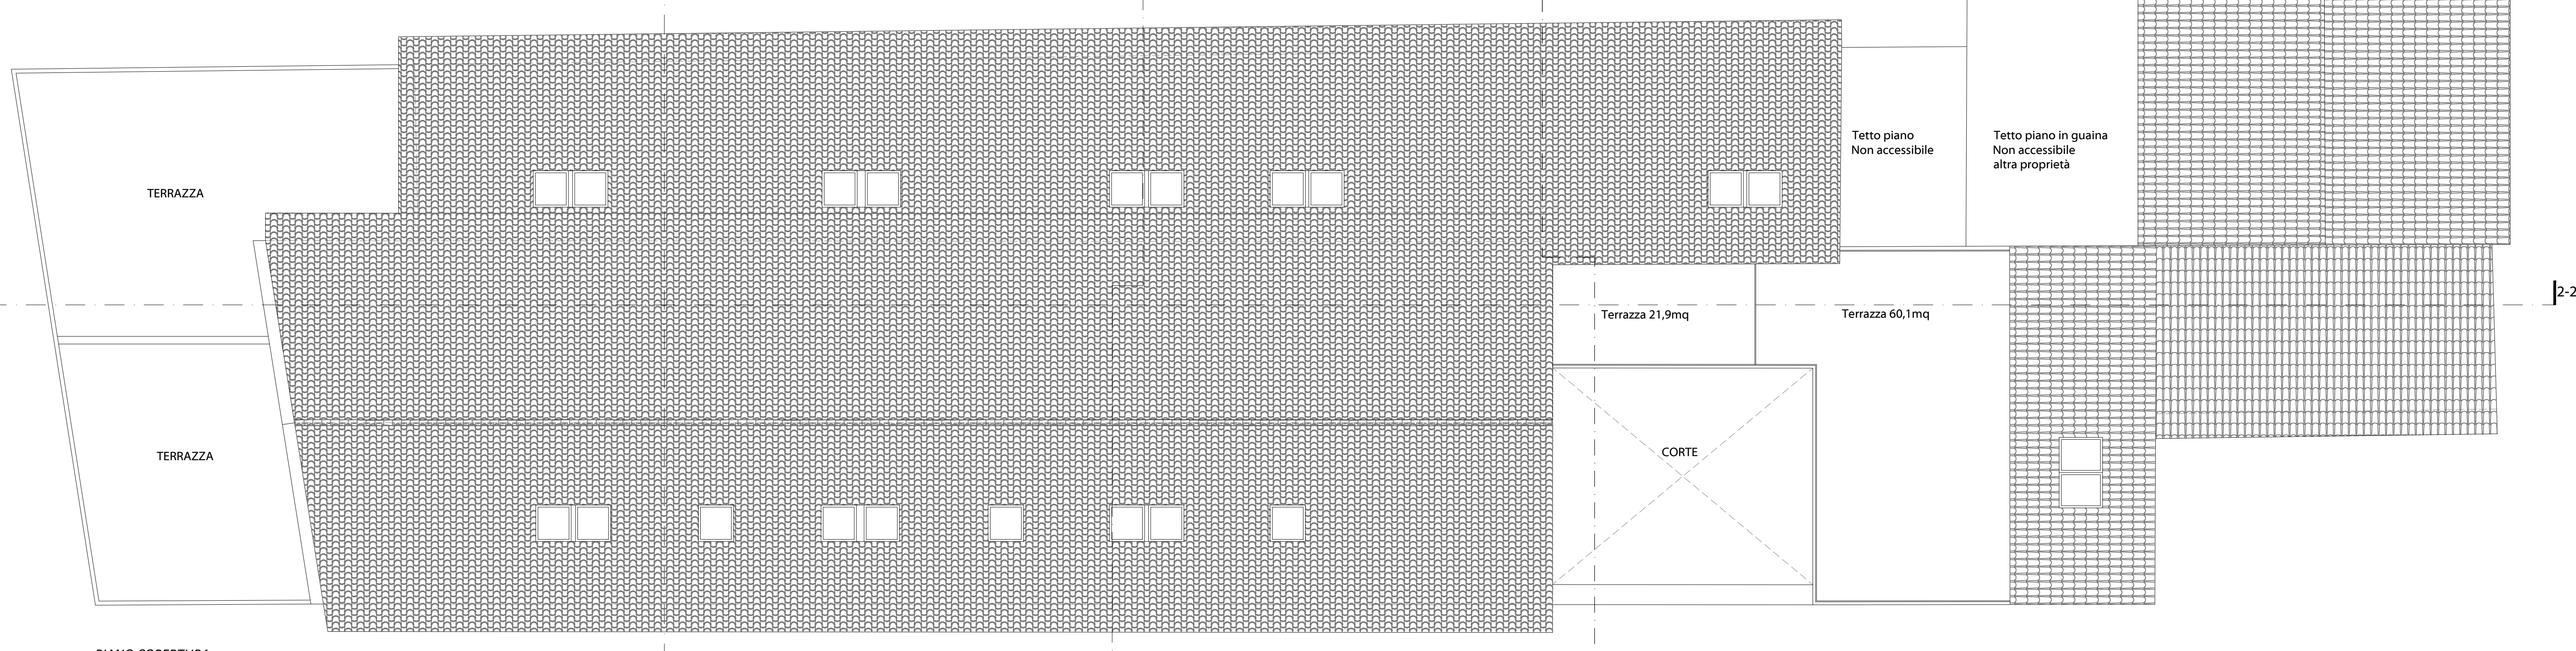

PIANO COPERTURA

codice vano	destinazione d'uso	superficie copribilita' mq	superficie finestrata mq	apertura a parete	apertura a soffitto	apertura a terra	verifica rapporto	verifica rapporto finale
APPARTAMENTO 1.101 - Trilocale								
1.101.1	Soggiorno/pranzo	23,95	6,64	X	2,50		soddisfatto	
1.101.2	Cucina	6,60	2,88	X	1,10		non necessario	
1.101.3	Ripostiglio	3,14	-	-	-		non necessario	
1.101.4	Bagno	3,25	-	-	-		non necessario	
1.101.5	Camera	15,42	2,88	X	1,89		soddisfatto	
1.101.6	Bagno	6,60	-	-	-		non necessario	
1.101.7	TERRAZZA	62,86	-	-	-		soddisfatto	
APPARTAMENTO 1.102 - Quadrilocale								
1.102.1	Ingresso	3,44	-	-	-		non necessario	
1.102.2	Soggiorno/pranzo	2,99	-	-	-		non necessario	
1.102.3	Bagno	4,08	-	-	-		non necessario	
1.102.4	Ripostiglio	3,19	-	-	-		non necessario	
1.102.5	Cucina	3,25	-	-	-		non necessario	
1.102.6	Soggiorno/pranzo	24,58	3,22	X	3,07		soddisfatto	
1.102.7	Camera	16,96	3,10	X	1,86		soddisfatto	
1.102.8	Disimpegno	6,41	-	-	-		non necessario	
1.102.9	Camera	17,07	2,49	X	2,25		soddisfatto	
1.102.10	Bagno	5,50	-	-	-		non necessario	
1.102.11	Vano scala	5,70	-	-	-		non necessario	
1.102.12	TERRAZZA	60,10	-	-	-		soddisfatto	
APPARTAMENTO 1.118 - Bilocale								
1.118.1	Ingresso	4,27	-	-	-		non necessario	
1.118.2	Soggiorno/pranzo	2,82	-	-	-		non necessario	
1.118.3	Bagno	4,48	-	-	-		non necessario	
1.118.4	Ripostiglio	2,82	-	-	-		non necessario	
1.118.5	Soggiorno/pranzo	24,96	3,22	X	2,69		soddisfatto	
1.118.6	Camera	14,60	3,22	X	1,76		non necessario	
1.118.7	Camera	14,60	3,22	X	1,76		non necessario	
1.118.8	TERRAZZA	59,34	-	-	-		soddisfatto	
APPARTAMENTO 1.128 - Bilocale								
1.128.1	Ingresso	3,40	-	-	-		non necessario	
1.128.2	Bagno	4,50	-	-	-		non necessario	
1.128.3	Ripostiglio	4,21	-	-	-		non necessario	
1.128.4	Soggiorno/pranzo	29,00	4,44	X	4,38		soddisfatto	
1.128.5	Disimpegno	6,42	-	-	-		non necessario	
1.128.6	Camera	16,20	3,22	X	2,25		soddisfatto	
1.128.7	Camera	14,50	2,49	X	1,81		soddisfatto	
1.128.8	Vano scala	5,70	-	-	-		non necessario	
1.128.9	TERRAZZA	60,10	-	-	-		soddisfatto	
APPARTAMENTO 1.137 - Trilocale								
1.137.1	Ingresso	2,71	-	-	-		non necessario	
1.137.2	Bagno	2,99	-	-	-		non necessario	
1.137.3	Ripostiglio	4,43	-	-	-		non necessario	
1.137.4	Disimpegno	2,82	-	-	-		non necessario	
1.137.5	Soggiorno/pranzo	24,96	3,22	X	3,11		soddisfatto	
1.137.6	Camera	15,03	3,22	X	1,88		soddisfatto	
1.137.7	Disimpegno	6,42	-	-	-		non necessario	
1.137.8	Camera	14,20	2,49	X	1,76		non necessario	
1.137.9	Vano scala	5,70	-	-	-		non necessario	
1.137.10	TERRAZZA	60,10	-	-	-		soddisfatto	
APPARTAMENTO 1.141 - Trilocale								
1.141.1	Ingresso	3,40	-	-	-		non necessario	
1.141.2	Soggiorno/pranzo	21,11	2,88	X	2,64		soddisfatto	
1.141.3	Disimpegno	6,60	-	-	-		non necessario	
1.141.4	Ripostiglio	3,17	-	-	-		non necessario	
1.141.5	Bagno	4,81	-	-	-		non necessario	
1.141.6	Camera	3,93	-	-	-		non necessario	
1.141.7	Camera	11,53	2,48	X	1,40		soddisfatto	
1.141.8	Camera	9,86	2,48	X	1,33		soddisfatto	
1.141.9	Camera	14,25	2,88	X	1,77		soddisfatto	
1.141.10	TERRAZZA	76,90	-	-	-		soddisfatto	
APPARTAMENTO 1.150 - Quadrilocale								
1.150.1	Ingresso	4,77	-	-	-		non necessario	
1.150.2	Soggiorno/pranzo	2,99	-	-	-		non necessario	
1.150.3	Disimpegno	6,60	-	-	-		non necessario	
1.150.4	Ripostiglio	3,17	-	-	-		non necessario	
1.150.5	Bagno	4,81	-	-	-		non necessario	
1.150.6	Camera	3,93	-	-	-		non necessario	
1.150.7	Camera	11,53	2,48	X	1,40		soddisfatto	
1.150.8	Camera	9,86	2,48	X	1,33		soddisfatto	
1.150.9	Camera	14,25	2,88	X	1,77		soddisfatto	
1.150.10	TERRAZZA	60,10	-	-	-		soddisfatto	
APPARTAMENTO 1.151 - Bilocale								
1.151.1	Ingresso	4,87	-	-	-		non necessario	
1.151.2	Soggiorno/pranzo	2,48	-	-	-		non necessario	
1.151.3	Disimpegno	3,27	-	-	-		non necessario	
1.151.4	Camera	6,54	-	-	-		non necessario	
1.151.5	Camera	14,25	2,88	X	1,77		soddisfatto	
1.151.6	Soggiorno/pranzo	21,86	2,88	X	2,73		soddisfatto	
1.151.7	TERRAZZA	59,76	-	-	-		soddisfatto	
APPARTAMENTO 1.152 - Bilocale								
1.152.1	Ingresso	4,87	-	-	-		non necessario	
1.152.2	Soggiorno/pranzo	2,48	-	-	-		non necessario	
1.152.3	Disimpegno	3,27	-	-	-		non necessario	
1.152.4	Camera	6,54	-	-	-		non necessario	
1.152.5	Camera	14,25	2,88	X	1,77		soddisfatto	
1.152.6	Soggiorno/pranzo	21,86	2,88	X	2,73		soddisfatto	
1.152.7	TERRAZZA	59,76	-	-	-		soddisfatto	
APPARTAMENTO 1.153 - Bilocale								
1.153.1	Ingresso	4,87	-	-	-		non necessario	
1.153.2	Soggiorno/pranzo	2,48	-	-	-		non necessario	
1.153.3	Disimpegno	3,27	-	-	-		non necessario	
1.153.4	Camera	6,54	-	-	-		non necessario	
1.153.5	Camera	14,25	2,88	X	1,77		soddisfatto	
1.153.6	Soggiorno/pranzo	21,86	2,88	X	2,73		soddisfatto	
1.153.7	TERRAZZA	59,76	-	-	-		soddisfatto	
APPARTAMENTO 1.154 - Bilocale								
1.154.1	Ingresso	4,87	-	-	-		non necessario	
1.154.2	Soggiorno/pranzo	2,48	-	-	-		non necessario	
1.154.3	Disimpegno	3,27	-	-	-		non necessario	
1.154.4	Camera	6,54	-	-	-		non necessario	
1.154.5	Camera	14,25	2,88	X	1,77		soddisfatto	
1.154.6	Soggiorno/pranzo	21,86	2,88	X	2,73		soddisfatto	
1.154.7	TERRAZZA	59,76	-	-	-		soddisfatto	
APPARTAMENTO 1.155 - Bilocale								
1.155.1	Ingresso	4,87	-	-	-		non necessario	
1.155.2	Soggiorno/pranzo	2,48	-	-	-		non necessario	
1.155.3	Disimpegno	3,27	-	-	-		non necessario	
1.155.4	Camera	6,54	-	-	-		non necessario	
1.155.5	Camera	14,25	2,88	X	1,77		soddisfatto	
1.155.6	Soggiorno/pranzo	21,86	2,88	X	2,73		soddisfatto	
1.155.7	TERRAZZA	59,76	-	-	-		soddisfatto	
APPARTAMENTO 1.156 - Bilocale								
1.156.1	Ingresso	4,87	-	-	-		non necessario	
1.156.2	Soggiorno/pranzo	2,48	-	-	-		non necessario	
1.156.3	Disimpegno	3,27	-	-	-		non necessario	
1.156.4	Camera	6,54	-	-	-		non necessario	
1.156.5	Camera	14,25	2,88	X	1,77		soddisfatto	
1.156.6	Soggiorno/pranzo	21,86	2,88	X	2,73		soddisfatto	
1.156.7	TERRAZZA	59,76	-	-	-		soddisfatto	
TOTALE SUP. NETTA								
								1262,23
TOTALE SUP. COPERTURA								
								1262,23

codice vano	destinazione d'uso	superficie copribilita' mq	superficie finestrata mq	apertura a parete	apertura a soffitto	apertura a terra	verifica rapporto	verifica rapporto finale
APPARTAMENTO 1.170 - Quadrilocale								
1.170.1	Ingresso	31,08	6,76	X	4,21		soddisfatto	
1.170.2	Disimpegno	7,47	-	-	-		non necessario	
1.170.3	Bagno	4,83	-	-	-		non necessario	
1.170.4	Ripostiglio	2,40	-	-	-		non necessario	
1.170.5	Bagno	5,26	-	-	-		non necessario	
1.170.6	Camera	14,06	2,48	X	1,76		non necessario	
1.170.7	Camera	29,76	2,48	X	1,76		non necessario	
1.170.8	Camera	11,90	2,48	X	1,49		soddisfatto	
1.170.9	TERRAZZA	90,57	-	-	-		soddisfatto	
APPARTAMENTO 1.18 - Bilocale								
1.18.1	Ingresso	4,76	-	-	-		non necessario	
1.18.2	Soggiorno/pranzo	3,95	-	-	-		non necessario	
1.18.3	Disimpegno/Ripostiglio	5,73	-	-	-		non necessario	
1.18.4	Camera	14,09	2,48	X	1,75		soddisfatto	
1.18.5	TERRAZZA	48,49	-	-	-		soddisfatto	
APPARTAMENTO 1.201 - Trilocale								
1.201.1	Ingresso	4,91	-	-	-		non necessario	
1.201.2	Soggiorno/pranzo	3,95	-	-	-		non necessario	
1.201.3	Disimpegno/Ripostiglio	3,41	-	-	-		non necessario	
1.201.4	Camera	14,09	2,48	X	1,75		soddisfatto	
1.201.5	Camera	14,09	2,48	X	1,75		soddisfatto	
1.201.6	Camera	11,90	2,48	X	1,49			