



PIANO TERRA	SUL	partiale	h	VOLUME
0.1 T	Trilocale	94,25 mq	2,77 m	261,07 mc
0.2 T	Trilocale duplex	85,67 mq	2,40 m	132,22 mc
	Porzione 0.2 T/1	30,58 mq	5,53 m	169,17 mc
	Porzione 0.2 T/2	43,16 mq	2,40 m	55,08 mc
0.3 M	Monolocale	22,95 mq	2,40 m	111,76 mc
	Porzione 0.3 M/1	20,21 mq	5,53 m	48,02 mc
	Porzione 0.3 M/2	2,74 mq	2,40 m	122,77 mc
0.4 M	Monolocale	20,01 mq	2,40 m	122,77 mc
	Porzione 0.4 M/1	22,11 mq	5,53 m	98,59 mc
	Porzione 0.4 M/2	4,22 mq	2,40 m	291,19 mc
0.5 B	Bilocale Duplex	82,62 mq	4,22 m	428,74 mc
	Porzione 0.5 B/1	41,22 mq	5,53 m	307,07 mc
	Porzione 0.5 B/2	41,40 mq	3,12 m	190,65 mc
0.6 B	Attivita'/Studio/profession.	77,53 mq	3,07 m	339,30 mc
0.7 T	Bilocale	93,33 mq	3,07 m	235,25 mc
0.8 B	Bilocale	62,10 mq	3,07 m	129,98 mc
0.9 Q	Quadrilocale	110,52 mq	4,25 m	179,72 mc
0.10 B	Bilocale	76,63 mq	4,25 m	127,44 mc
0.11 B	Attivita'/Studio/profession.	39,40 mq	4,25 m	56,39 mc
0.12 B	Attivita'/Studio/profession.	42,17 mq	4,25 m	121,58 mc
PIANO MEZZANINO	SUL	partiale	h	VOLUME
0.2 T	Trilocale duplex	44,25 mq	2,88 m	127,44 mc
0.3 M	Monolocale	19,38 mq	2,88 m	56,39 mc
0.4 M	Bilocale Duplex	19,40 mq	2,88 m	55,87 mc
0.5 B	Bilocale Duplex	39,30 mq	2,88 m	113,18 mc
M.13.1 T	Trilocale	83,26 mq	2,92 m	243,12 mc
M.14.1 T	Trilocale	86,62 mq	2,92 m	247,09 mc
M.15.8 B	Bilocale	56,63 mq	2,92 m	159,58 mc
M.16.Q	Quadrilocale	110,49 mq	2,92 m	322,83 mc
M.17.8 B	Bilocale	56,29 mq	2,92 m	164,25 mc
M.18.8 B	Bilocale	59,74 mq	2,92 m	174,44 mc
PIANO PRIMO	SUL	partiale	h	VOLUME
1.19 T	Trilocale	83,60 mq	3,53 m	295,11 mc
1.20 T	Trilocale duplex	80,55 mq	2,70 m	94,77 mc
	Porzione 1.20 T/1	35,10 mq	4,60 m	121,58 mc
	Porzione 1.20 T/2	36,45 mq	4,60 m	66,19 mc
1.21 B	Bilocale	64,49 mq	3,48 m	69,52 mc
	Porzione 1.21 B/1	27,14 mq	4,60 m	73,28 mc
	Porzione 1.21 B/2	22,94 mq	4,60 m	50,15 mc
	Porzione 1.21 B/3	14,41 mq	3,48 m	79,81 mc
1.22 T	Trilocale duplex	71,85 mq	2,70 m	133,30 mc
	Porzione 0.22 T/1	29,56 mq	4,60 m	17,66 mc
	Porzione 0.22 T/2	24,63 mq	4,60 m	61,46 mc
	Porzione 0.22 T/3	17,66 mq	3,48 m	86,18 mc
1.23 T	Trilocale duplex	77,42 mq	2,70 m	126,22 mc
	Porzione 0.23 T/1	31,97 mq	4,60 m	138,06 mc
	Porzione 0.23 T/2	27,44 mq	4,60 m	87,24 mc
	Porzione 0.23 T/3	18,08 mq	3,48 m	131,84 mc
1.24 T	Trilocale duplex	78,56 mq	2,70 m	131,84 mc
	Porzione 0.24 T/1	32,31 mq	4,60 m	17,59 mc
	Porzione 0.24 T/2	28,66 mq	4,60 m	278,31 mc
	Porzione 0.24 T/3	17,59 mq	3,53 m	353,99 mc
1.25.1 T	Trilocale	78,84 mq	3,48 m	59,67 mc
1.26.Q	Quadrilocale	101,72 mq	3,48 m	207,65 mc
1.27.Q	Quadrilocale	114,01 mq	3,48 m	40,21 mc
1.28.B	Bilocale	59,67 mq	3,48 m	32,75 mc
1.29.1 T	Trilocale duplex	114,59 mq	2,70 m	110,04 mc
	Porzione 0.29 T/1	40,21 mq	5,44 m	16,17 mc
	Porzione 0.29 T/2	32,75 mq	3,10 m	35,19 mc
	Porzione 0.29 T/3	30,73 mq	3,10 m	200,19 mc
1.30.8 B	Bilocale	64,77 mq	3,10 m	207,75 mc
	Porzione 0.29 T/4	10,90 mq	3,10 m	108,57 mc
PIANO SECONDO	SUL	partiale	h	VOLUME
1.20 T	Trilocale duplex	36,61 mq	2,71 m	100,08 mc
1.22 T	Trilocale duplex	44,99 mq	2,71 m	121,97 mc
1.23.1 T	Trilocale duplex	26,23 mq	2,70 m	70,82 mc
1.24.1 T	Trilocale duplex	27,00 mq	2,70 m	72,87 mc
2.31.Q	Quadrilocale	116,52 mq	3,22 m	375,19 mc
2.32.B	Bilocale	64,81 mq	3,22 m	208,69 mc
2.33.8 B	Bilocale	64,81 mq	3,22 m	192,49 mc
2.34.8 B	Bilocale	59,96 mq	3,22 m	193,07 mc
2.35.8 B	Bilocale	64,52 mq	3,22 m	207,75 mc
TOTALE SUL		2911,83 mq	TOTALE VOLUME	9639,33 mc
SNR				
Piano terra		352,55 mq		
Piano mezzanino		99,24 mq		
Piano primo		157,89 mq		
Piano secondo		344,43 mq		
TOTALE SNR		954,11 mq		
SUPERFICIE TOTALE				
SUL		2911,83 mq		
SNR		954,11 mq		
TOTALE SUPERFICIE		3865,94 mq		
SUPERFICIE COPERTA				
		1213,55 mq		

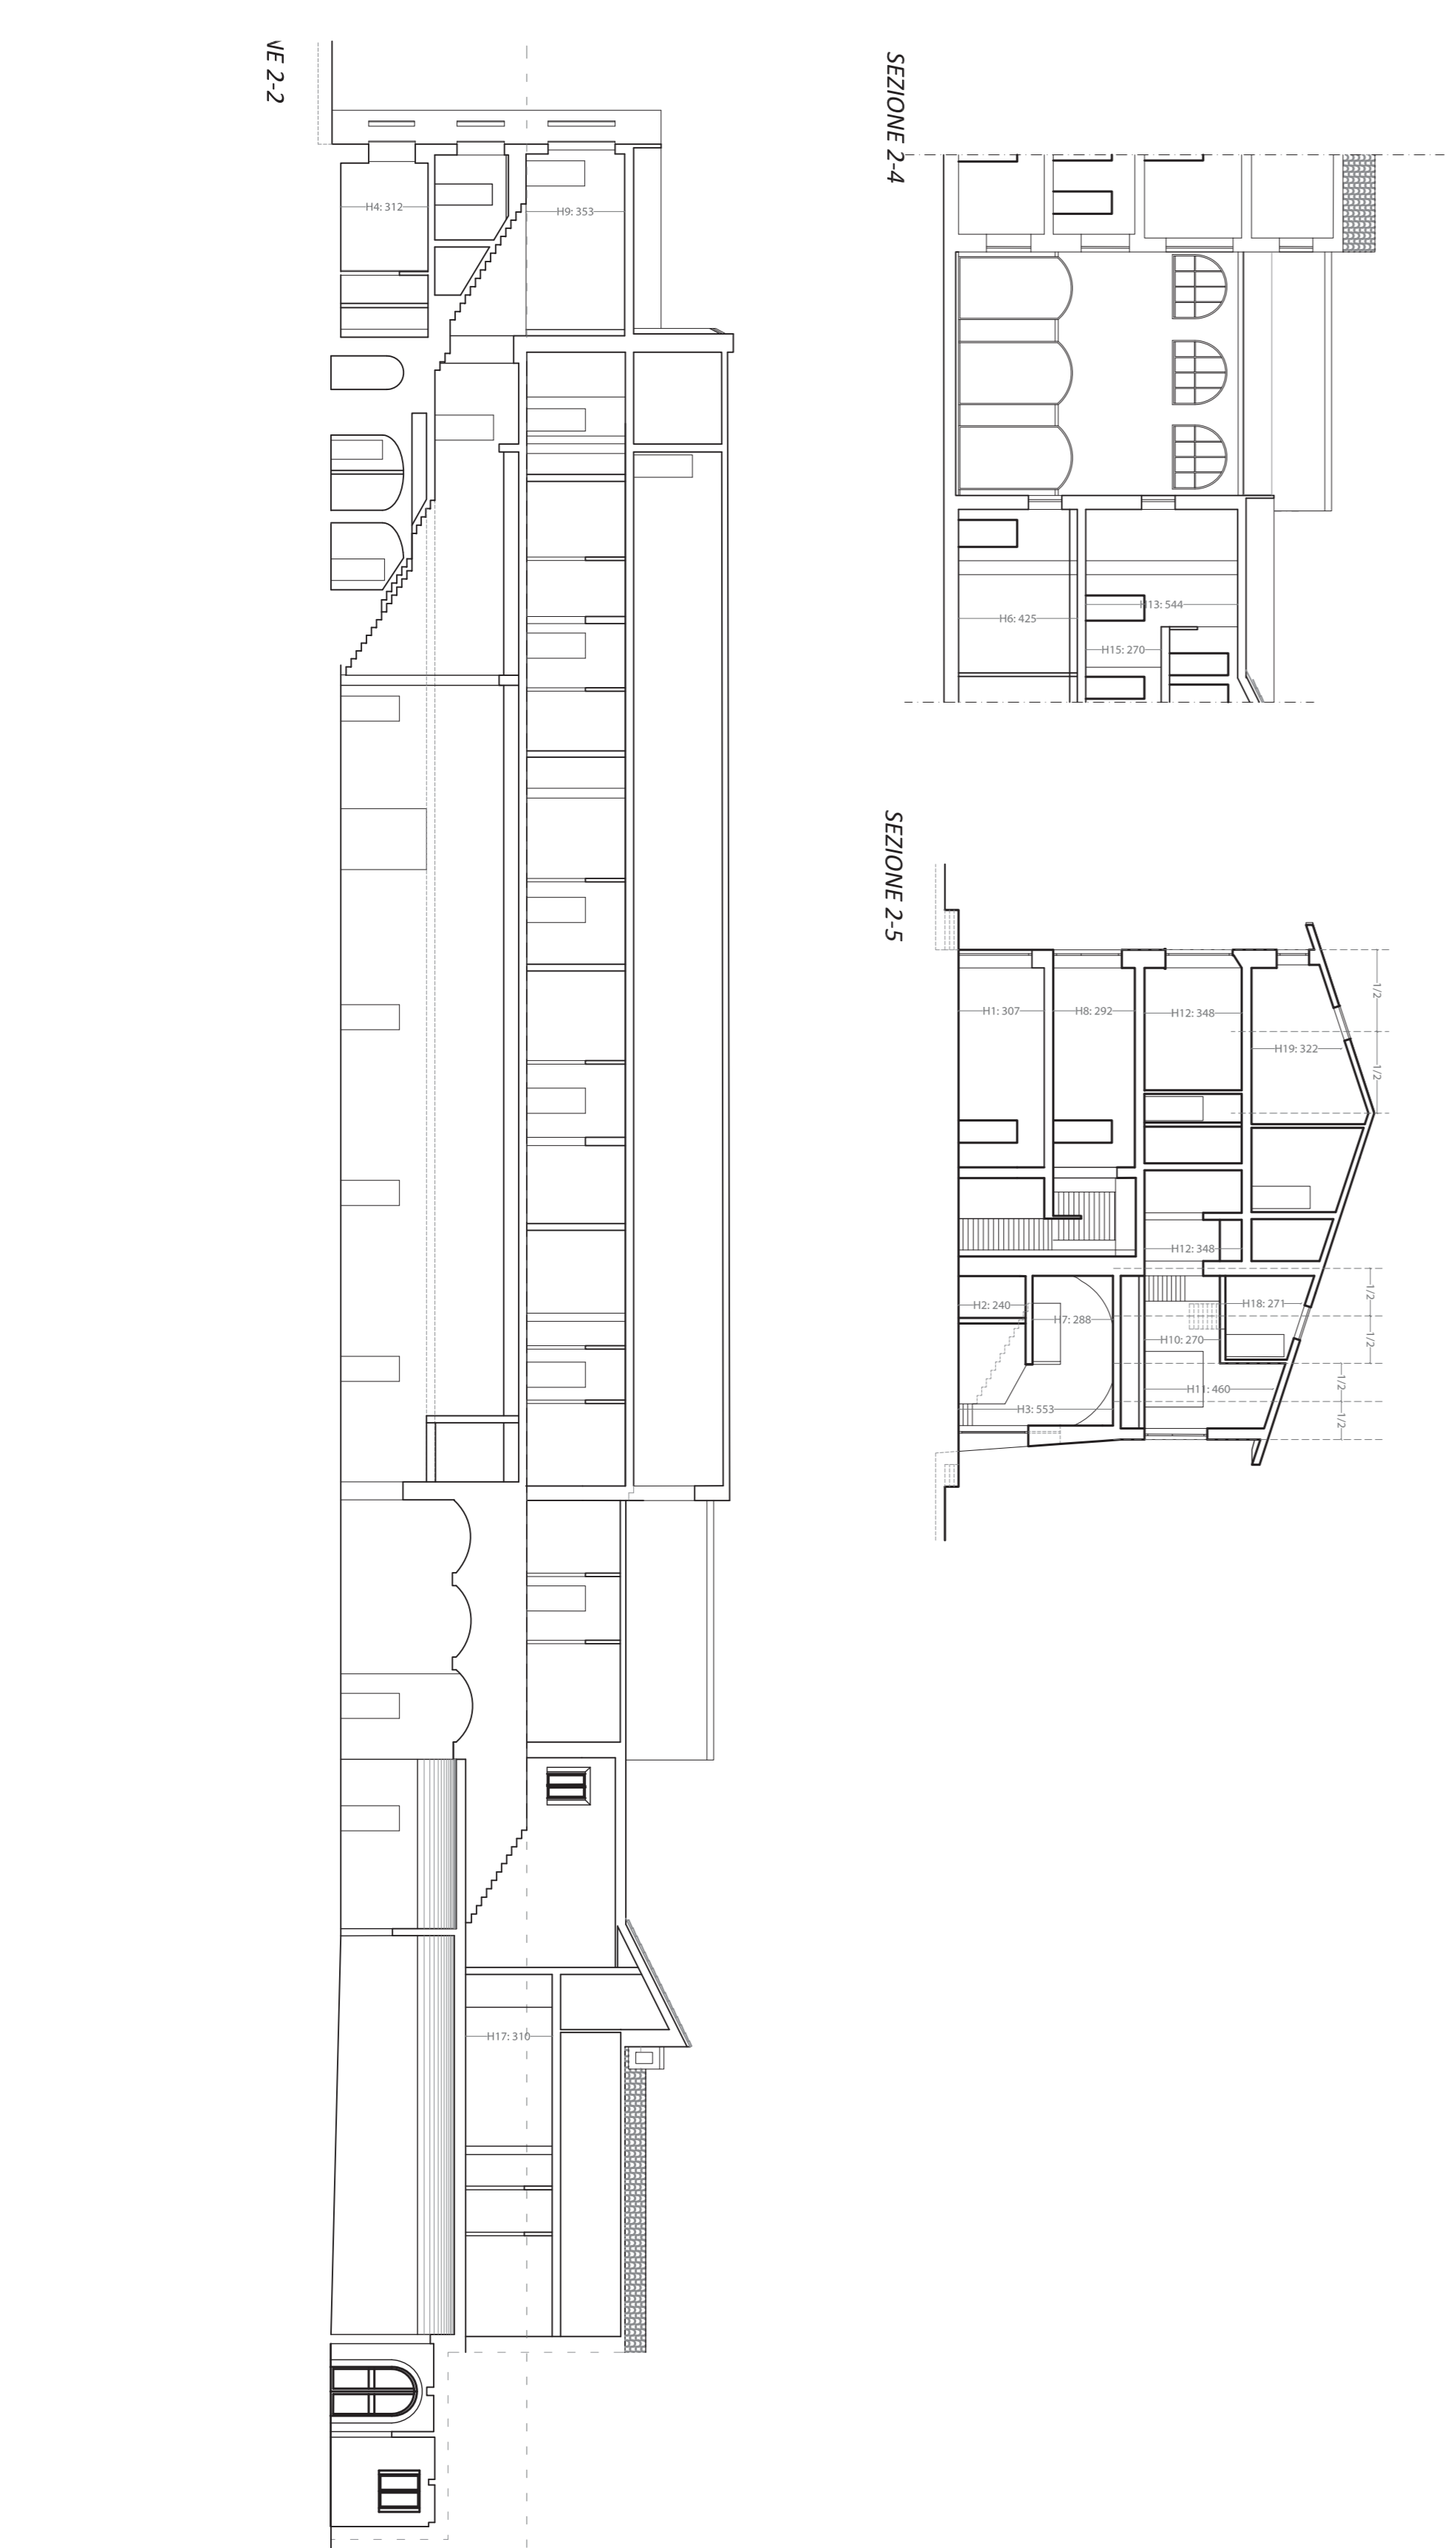

- perimetro sup. coperta
- perimetro sul
- divisione sull'unità
- zone sul con diversa altezza
- sul a piano
- snr (sup. accessorio)

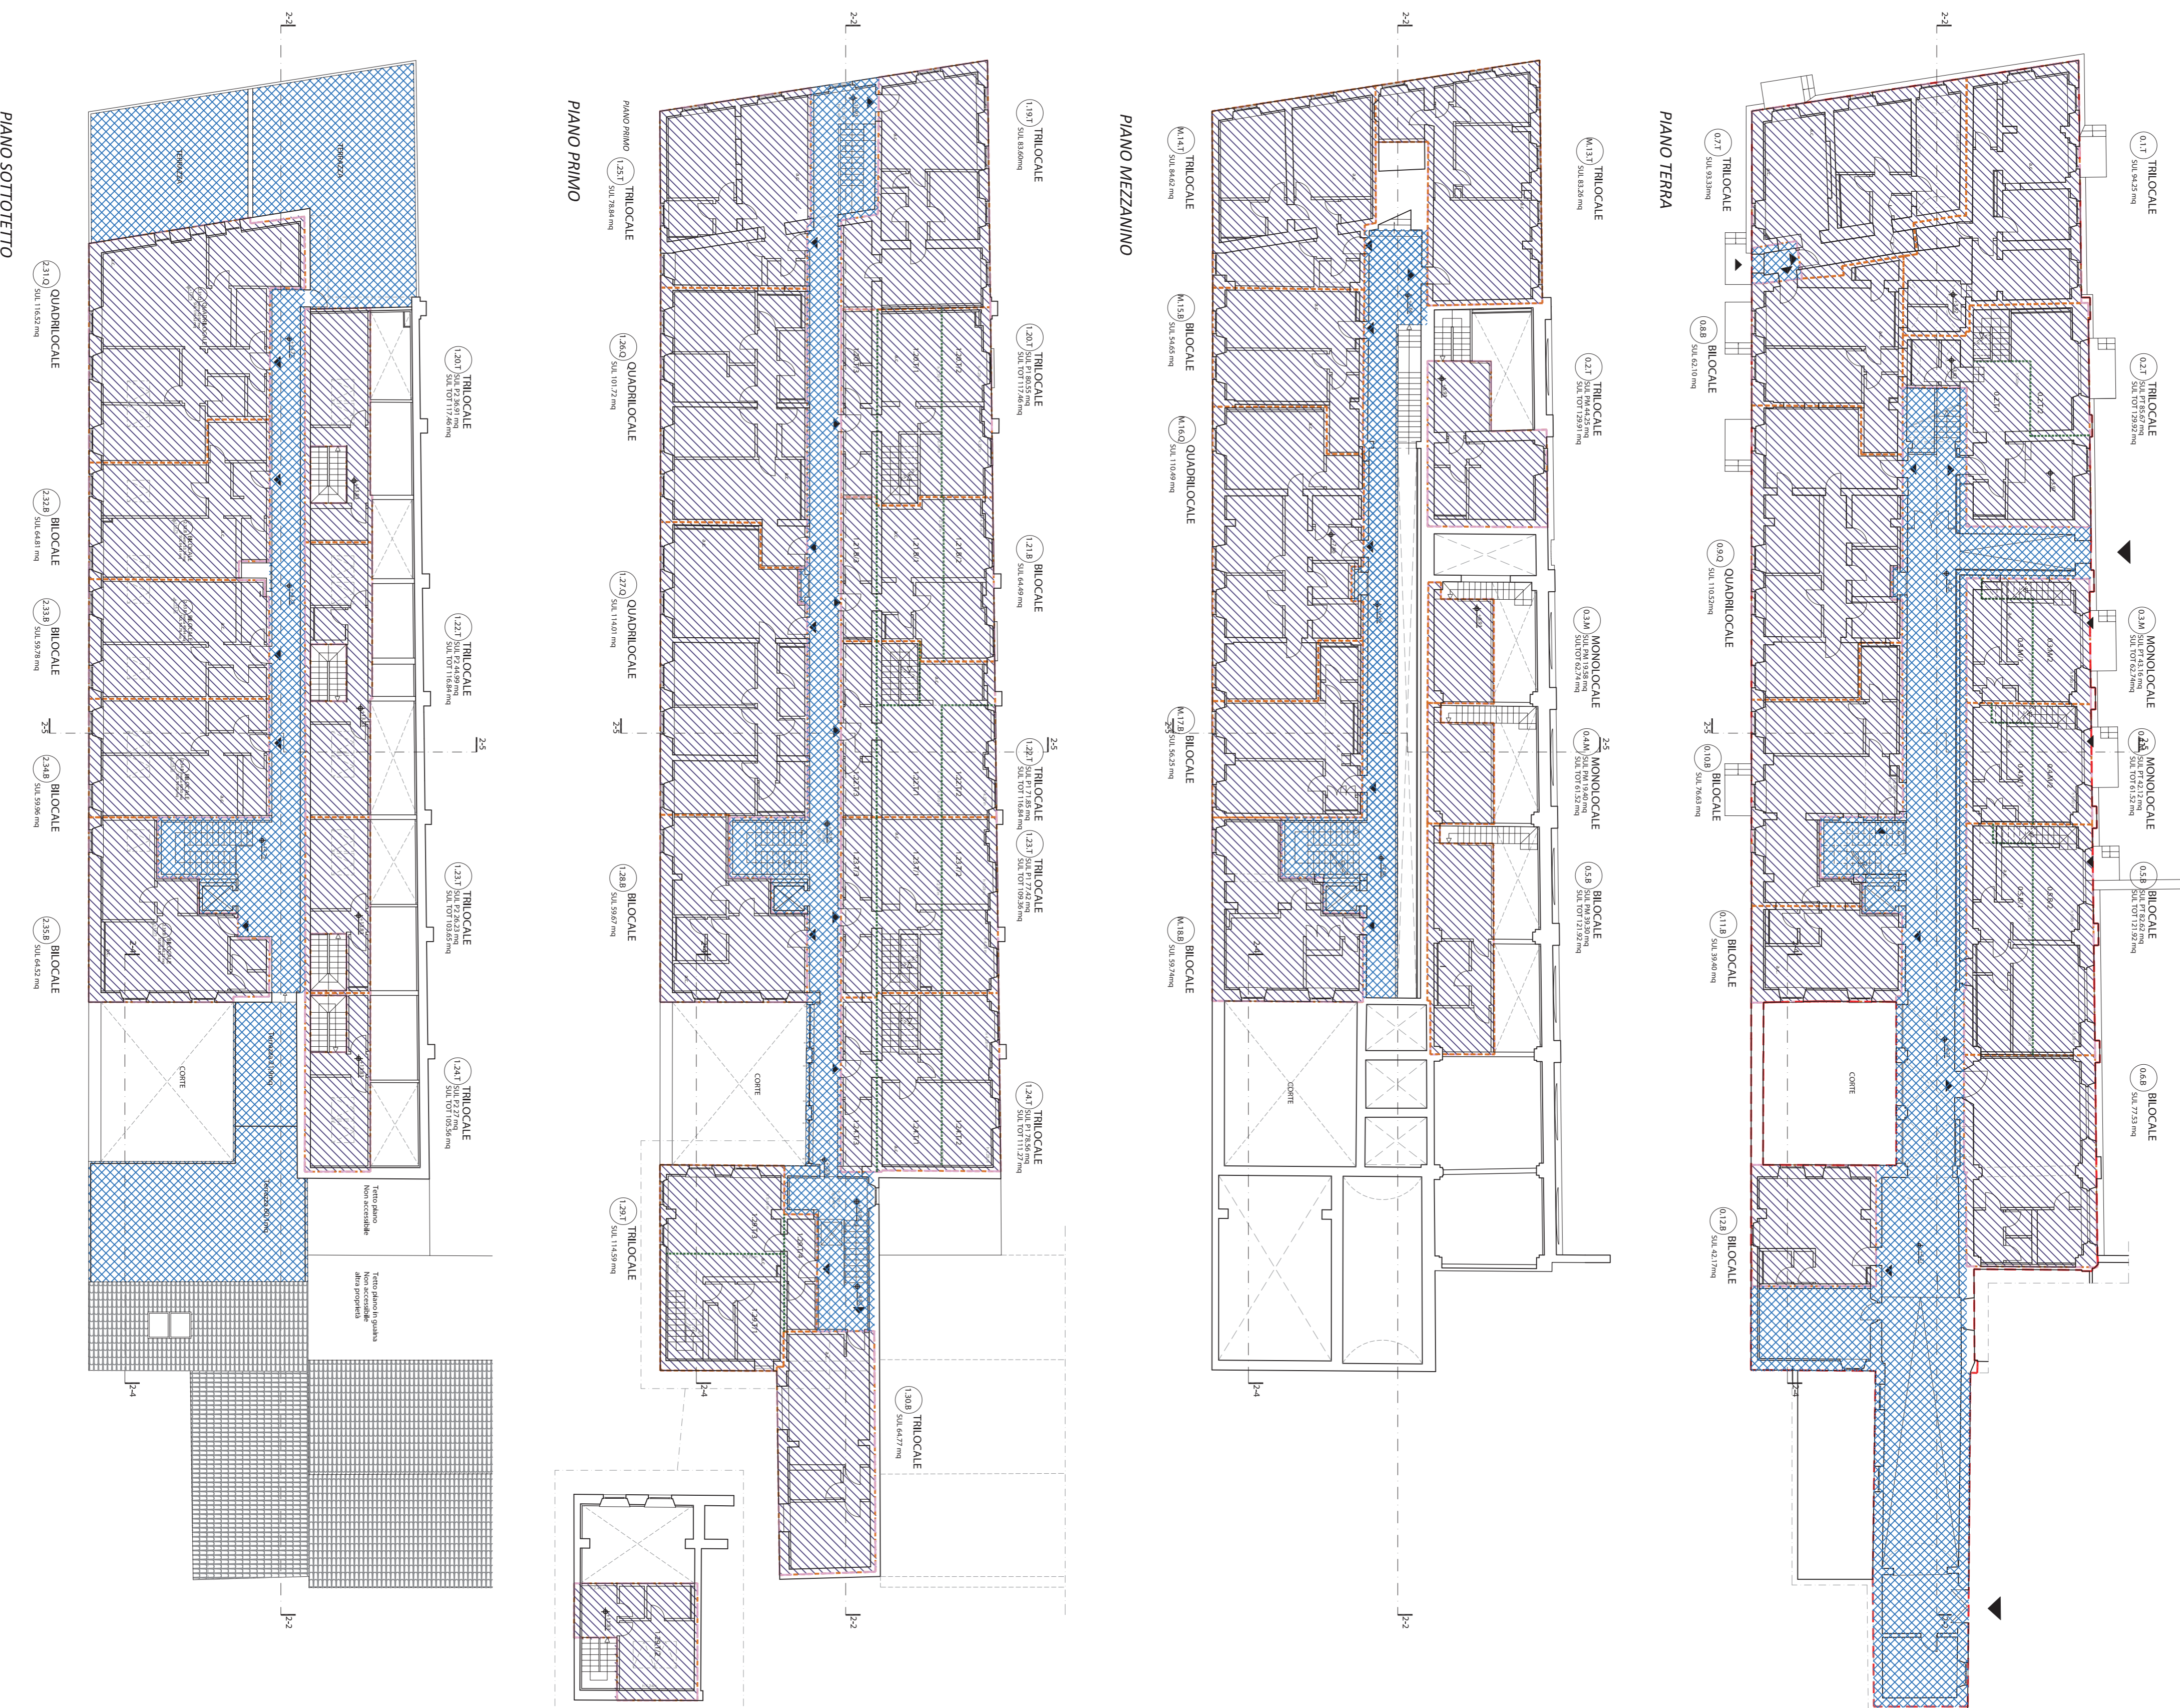


TITOLO: Piano di recupero area ex caserma Curtalone
 UBICAZIONE: ITALIA - Toscana - Pisa

ELABORATO
 SCALA GRAFICA: 1:200
 OGGETTO ELAB.: Verifiche urbanistiche - edificio 1/2
 ID DOCUMENTO: FIR/RSX/PT/00 EDI ARE 55/05/000/AZ

VERSIONE ELABORATO
 VERSIONE: 1
 DATA: 11-11-2021
 OGGETTO: REV. 5

PROGETTISTI
 CAPOGRUPPO: Arch. Massimo Pierattelli
 RESP. TECNICO: Arch. Massimo Pierattelli
 PROGETTAZIONE: Arch. Andrea Pierattelli
 COLLABORATORI: Dott. Arch. Tommaso Grieco
 Arch. Paola Galeo
 Arch. Mirko Lepiti
 Arch. Antonio Sapouto

Timbro e Firma

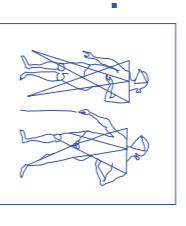

NOTE DI PROPRIETA' E DATI INVESTIRE: