



TITOLO: Piano di recupero area ex caserma Curtatone

UBICAZIONE: ITALIA - Toscana - Pisa

ELABORATO

SCALA GRAFICA: 1:100

OGGETTO ELAB.: Stato sovrapposto - ED_5/12 - Pianta piano secondo - copertura

ID DOCUMENTO: FHT PISA PP 00 ED5 ARE 68 02 P02 AA

VERSIONE ELABORATO

VERSIONE: 1


DATA: 02-08-2021

REV: 2

OGGETTO:

PROGETTISTI

Pierattelli Architetture S.r.l.
via pandolfini, 12 - 50121 firenze
tel. 055/2346884 - fax 055/2226034

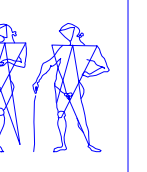

CAPOGRUPPO: Arch. Massimo Pierattelli

Timbro e Firma


RESP. TECNICO Arch. Massimo Pierattelli

PROGETTAZIONE:


COLLABORATORI: Arch. Andrea Pierattelli
Dott. Arch. Tommaso Greco
Arch. Paola Grieco
Arch. Mirko Lepri
Arch. Antonio Saporito

PROJECT MANAGER:

NOTE DI PROPRIETA' E DATI INVESTIRE:

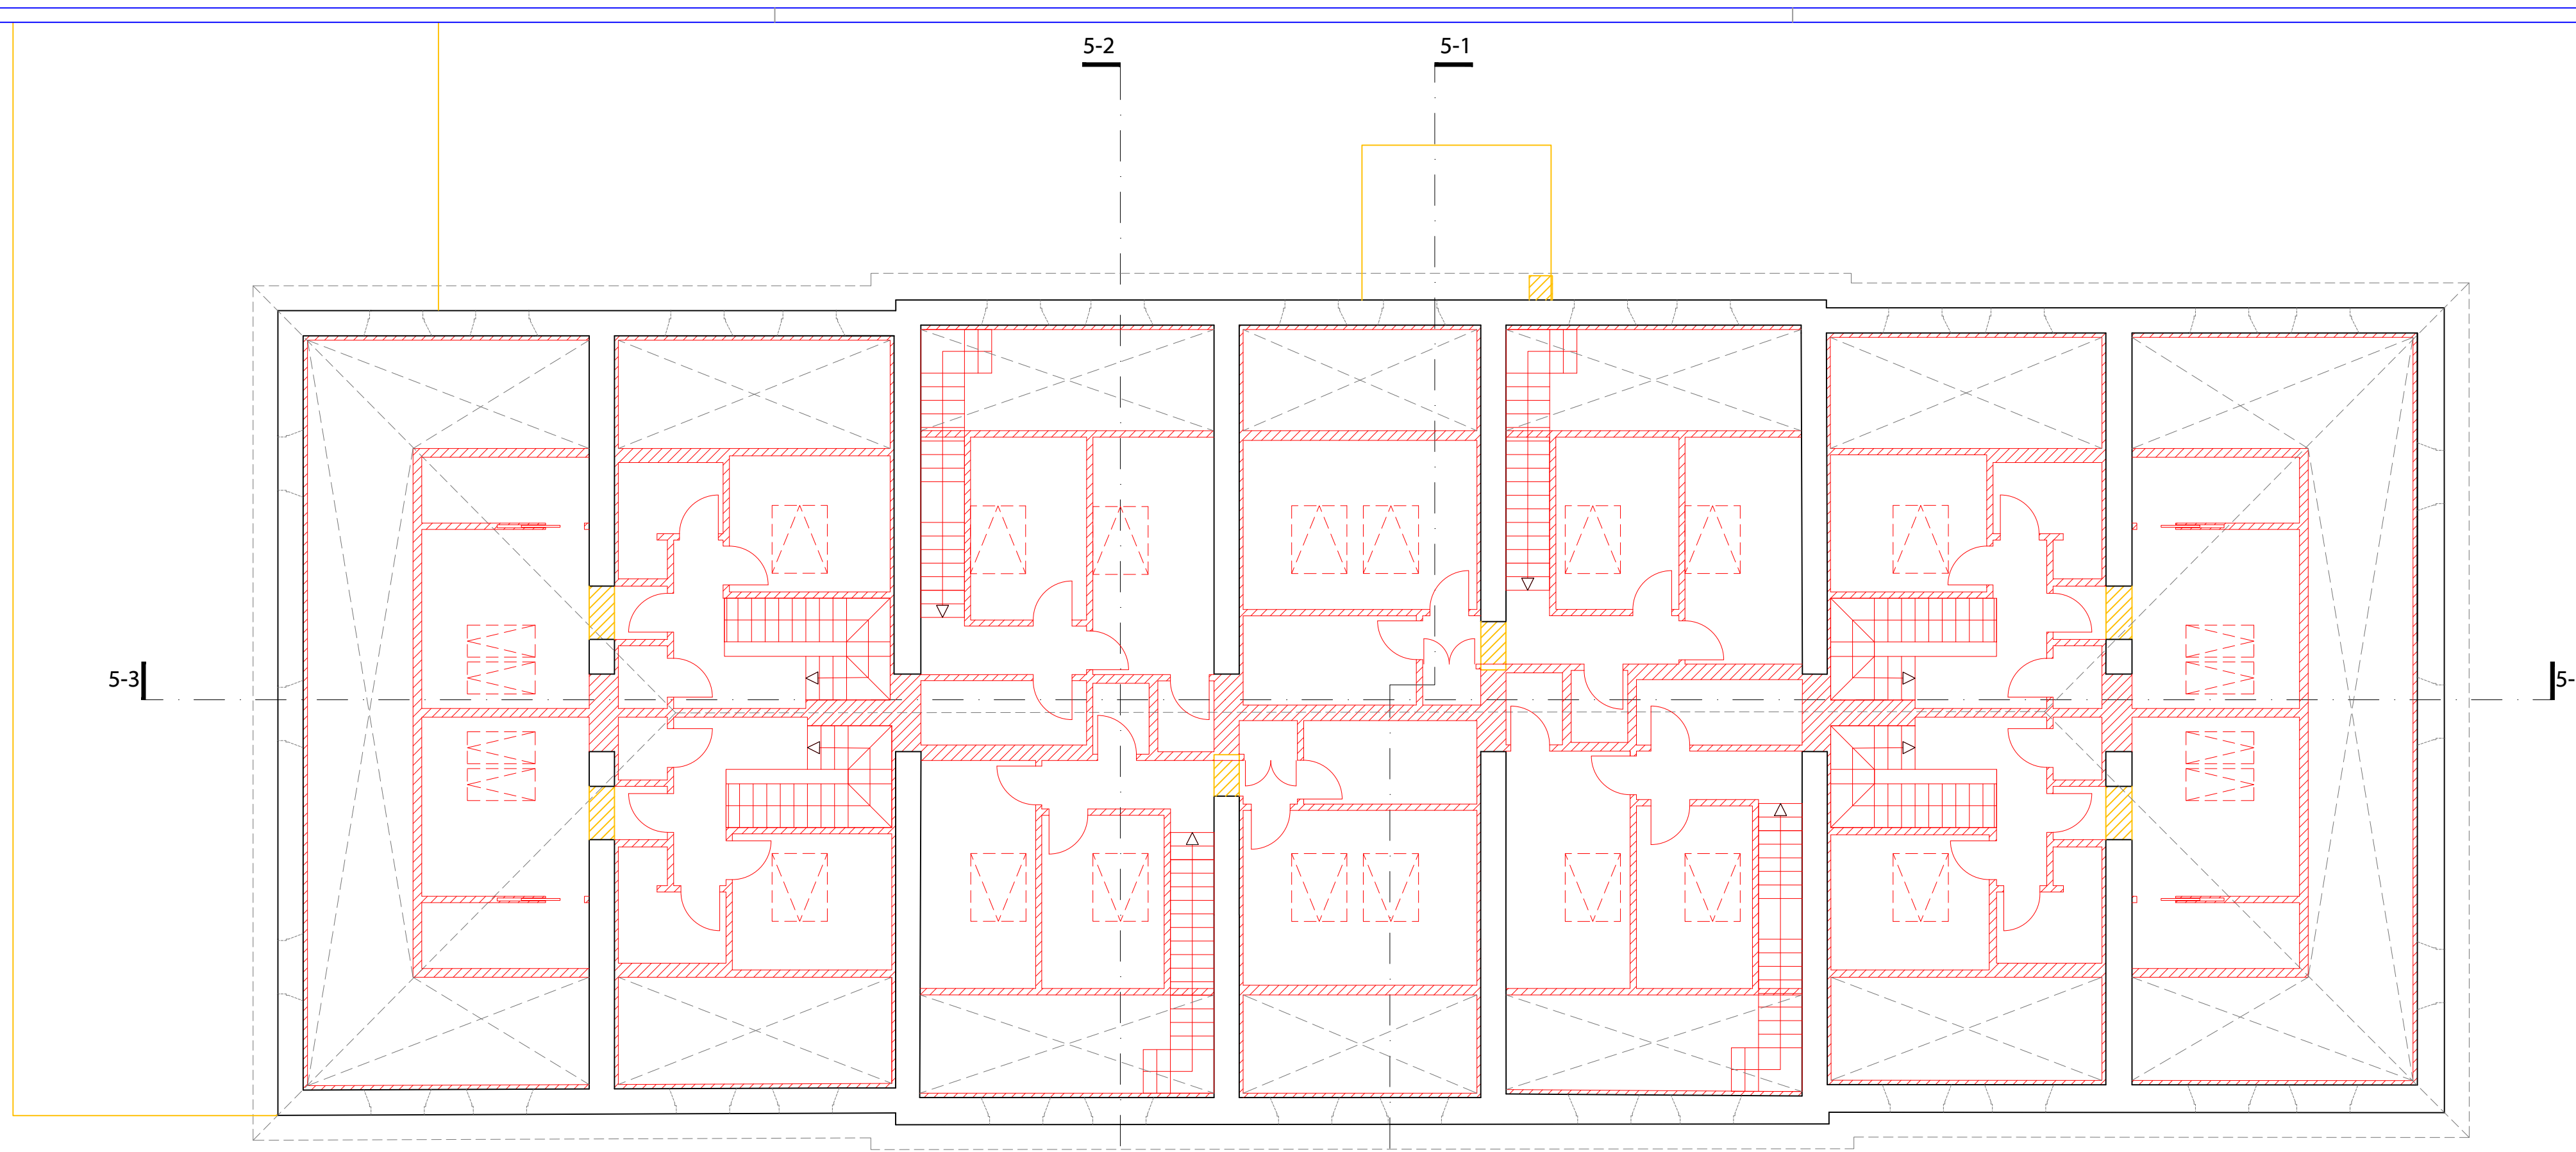

Pianta Piano Secondo

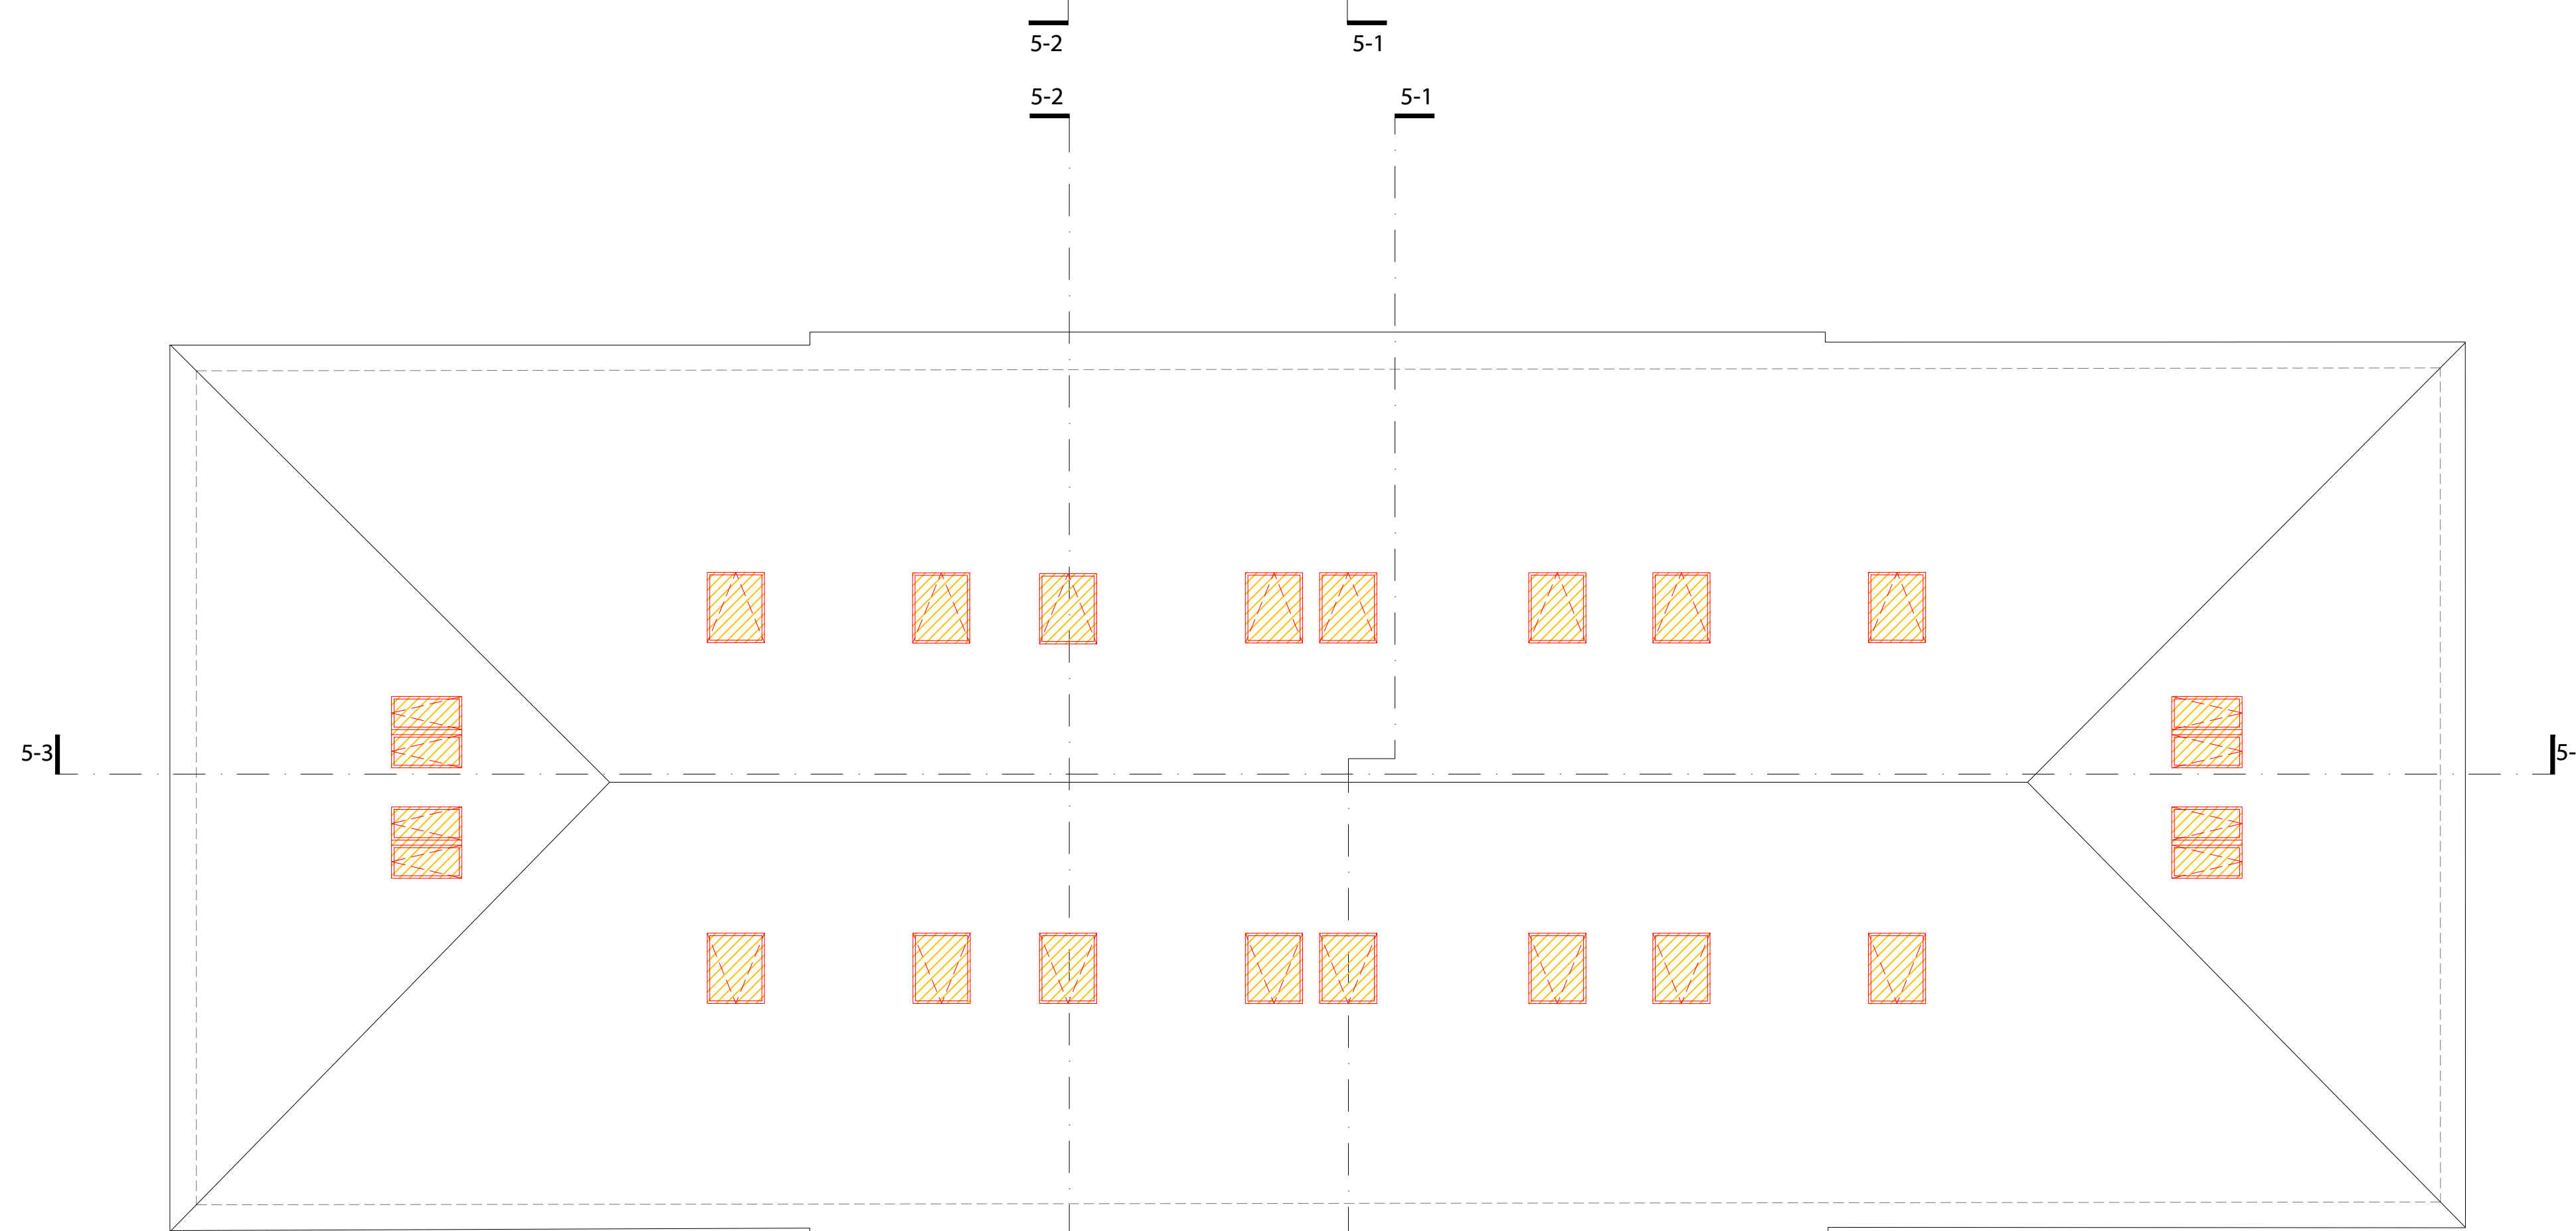

Pianta Piano Copertura