


| Acque S.p.a. - Acquedotto | |
|---------------------------|---|
| | Tubazione esistente DN150 |
| | Tubazione in PEAD DN75 |
| | Pozzetto di manovra con saracinesca di attacco alla tubazione esistente |
| | Pozzetto di scarico |
| | Armadietto privato con numero utenze |

| Acque S.p.a. - Smaltimento dei liquami (Nere) | |
|---|---|
| | Fognatura in sede stradale |
| | Tubo in PVC DN200 SN 8 |
| | Pozzetto di ispezione con chiusura in ghisa sferoidale classe D400 |
| | Tubo in PVC DN160 SN 8 |
| | Pozzetto di ispezione |
| | Pozzetto con sifone ispezionabile |
| | Pozzetto degrassatore |
| | Colonna di scarico acque grigie |
| | Colonna di scarico acque nere |
| | Pozzetto ispezionabile Tipo Firenze chiusino in ghisa Saint-Gobain posto al limite di proprietà |

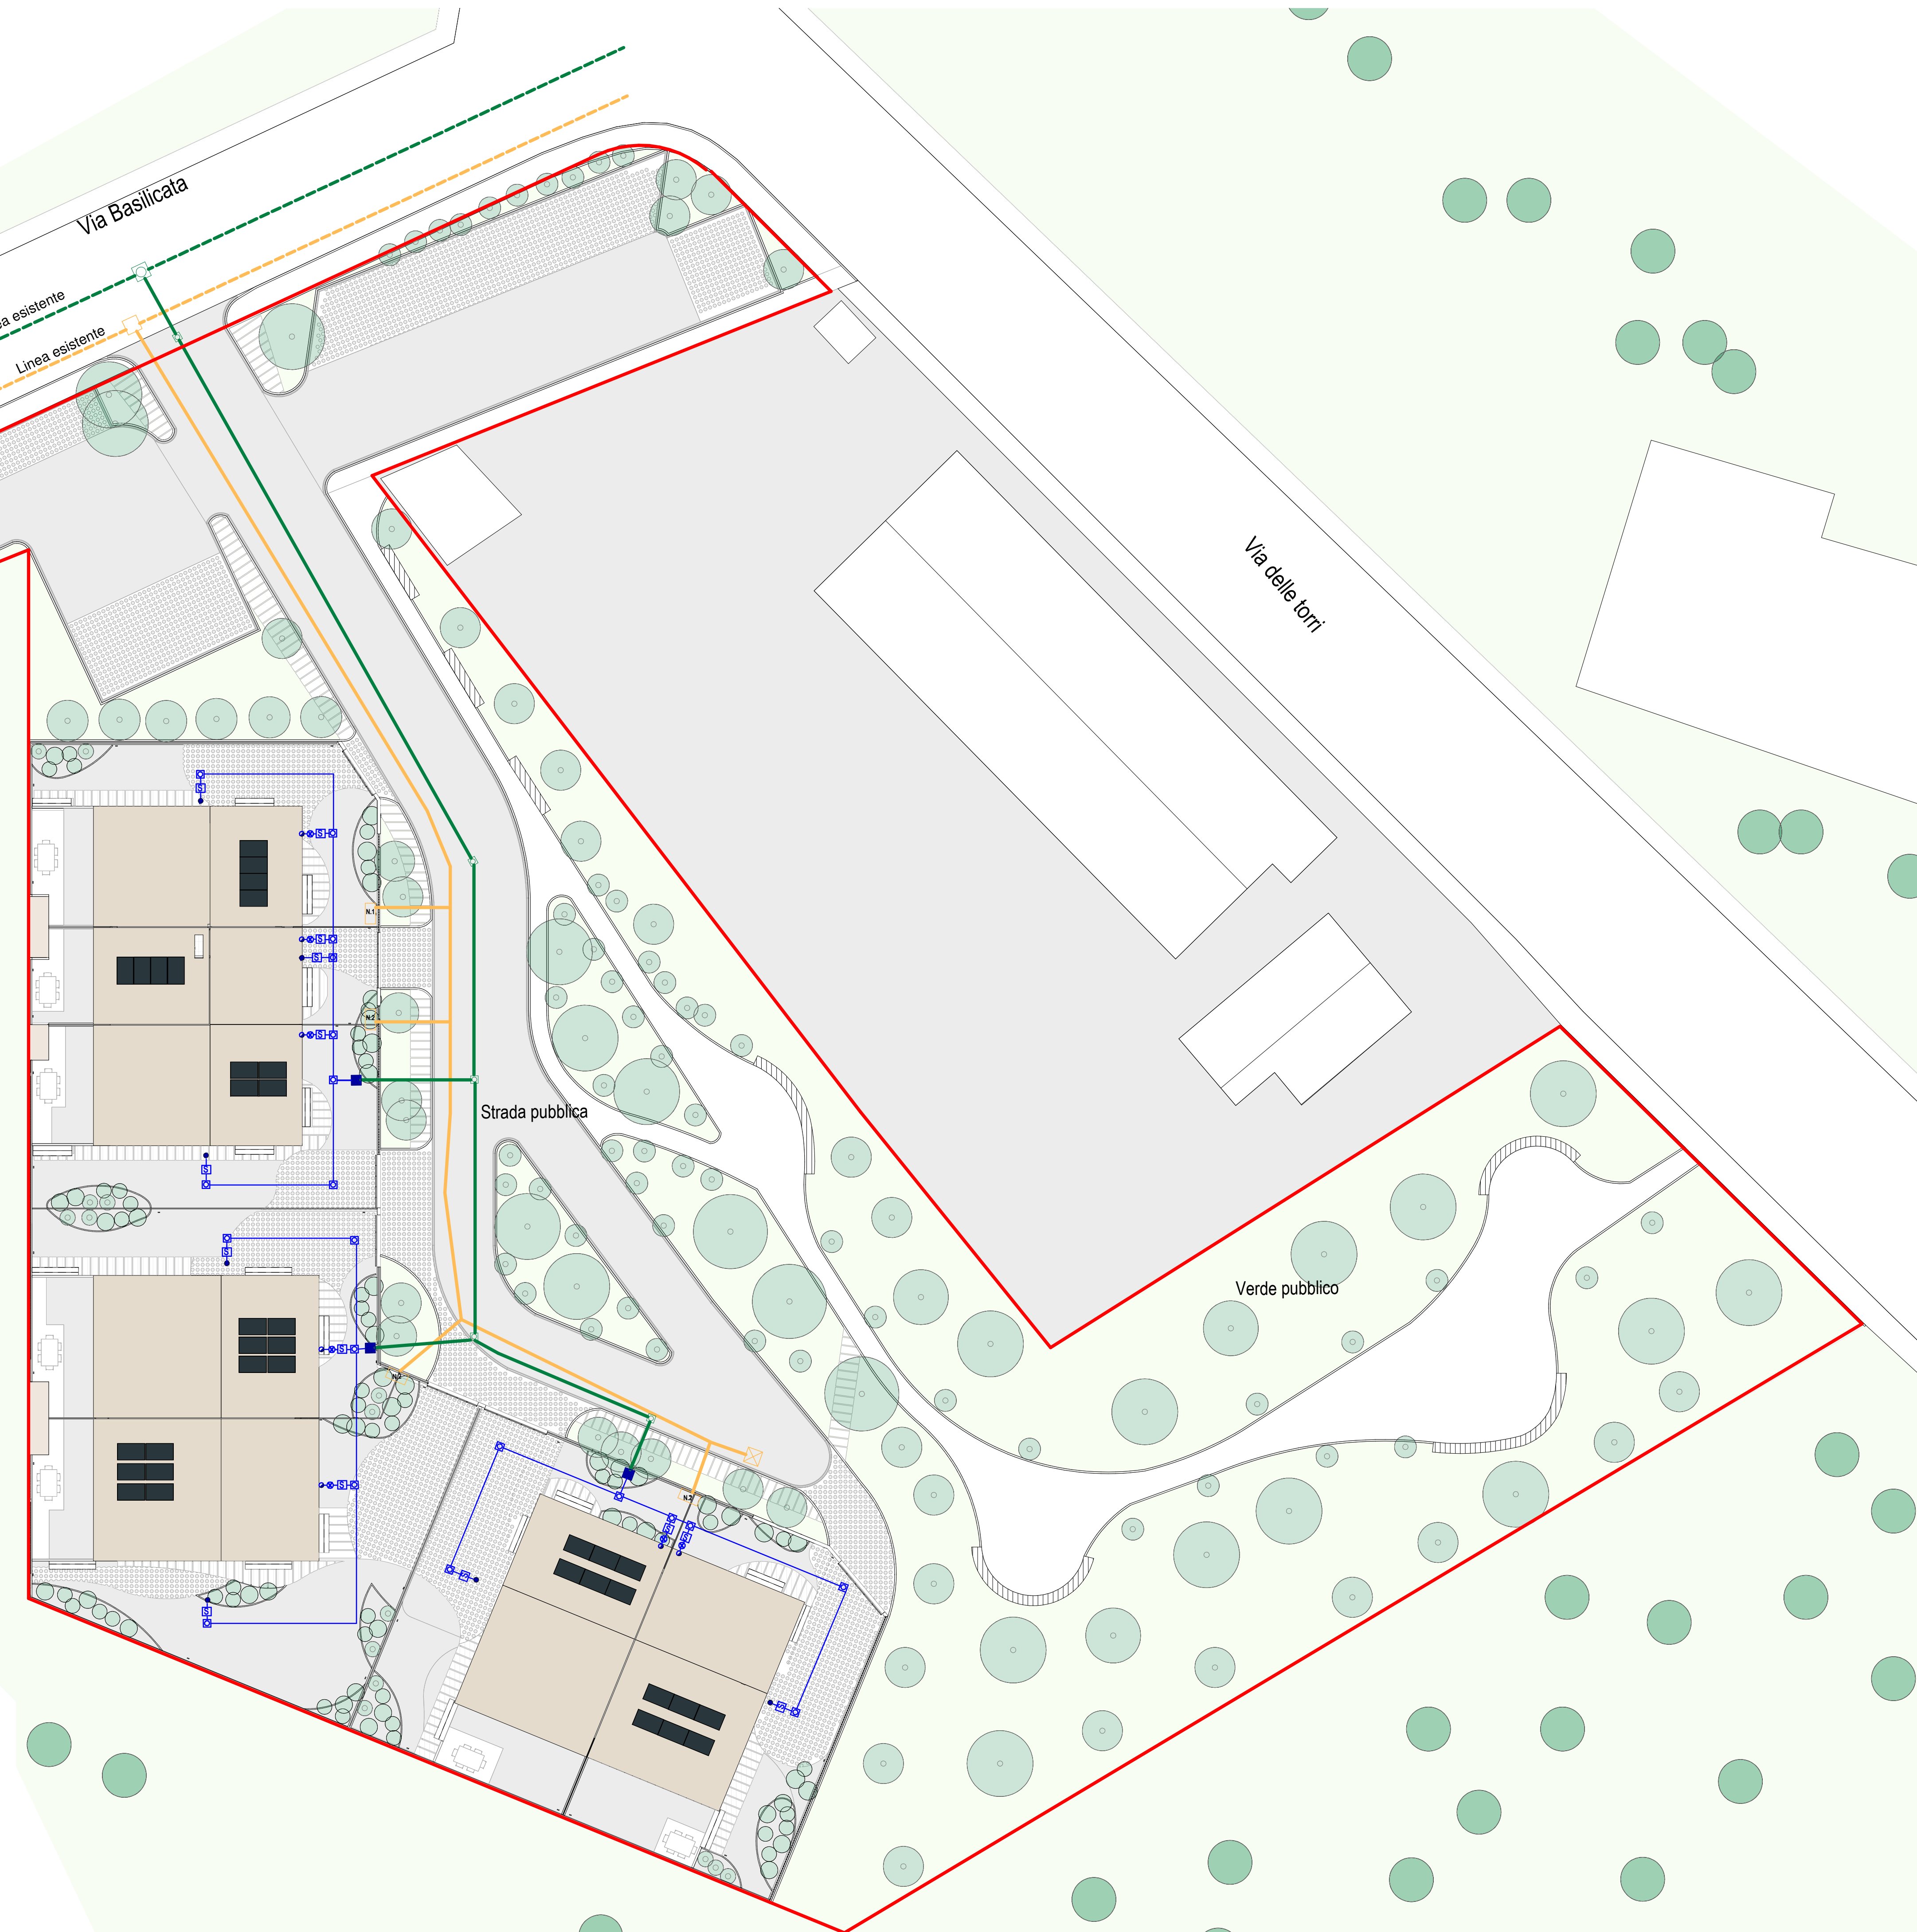

PIANO ATTUATIVO

S. Biagio - Via delle Torri
Scheda Norma 7.8

COMUNE DI PISA PROPRIETARIO

Via degli Uffizi, 1 - 56100 Pisa (PI) EDILBRUN SAS ED ALTRI

STUDIO DI PROGETTAZIONE

ATI PROJECT ARCHITECTURE-TECHNOLOGY-INTERIORS

ATIproject
Via G. B. Picozzi 12/14, 56124 Pisa
Tel +39 050 57 84 60
Fax +39 050 38 69 084
P.IVA 01991420504

È vietata la riproduzione del presente elaborato tecnico con qualsiasi mezzo, compreso la fotocopia, qualora non autorizzata da ATIproject.

| DATI DI PROGETTO | | |
|------------------|-------------|--|
| DATA | N° PROGETTO | NOME PROGETTO |
| Maggio 2020 | 1305-19 | Piano Attuativo San Biagio - Via delle Torri |

| REVISIONI | | |
|-----------|-----------------|------------|
| N° | MOTIVAZIONE | DATA |
| 01 | Prima emissione | 19/05/2020 |

ELABORATO Copyright © by ATIproject

STATO DI PROGETTAZIONE

Sottoservizi
Acque S.P.A.

Codice Elaborato: **1305_P_00_SP_GE00_T_00_000-0_00** Scala: **1:200**