

TITOLO: Piano di recupero area ex caserma Curtatone

UBICAZIONE: ITALIA - Toscana - Pisa

ELABORATO

SCALA GRAFICA: 1:100
OGGETTO ELAB.: PROGETTO - ed.1/2 - Pianta piano primo - piano secondo - piano coperture

ID DOCUMENTO: FHT PISA PP 00 ED1 ARE 34 02/bis P01 AE

VERSIONE ELABORATO

VERSIONE: 1


DATA: 12-04-2022

REV: 7

OGGETTO:

PROGETTISTI

Pieratelli Architetture S.r.l.
via pandolfini, 12 - 50121 firenze
tel. 055/2346884 - fax 055/2226034

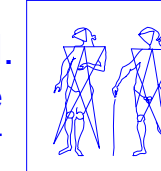

CAPOGRUPPO: Arch. Massimo Pieratelli Timbro e Firma


RESP. TECNICO: Arch. Massimo Pieratelli

PROGETTAZIONE:


COLLABORATORI:
Arch. Andrea Pieratelli
Ing. Gianluca Anolfo
Arch. Lorenzo Moscardi
Arch. Fabio Grosso
Arch. Claudio Fabbrì

PROJECT MANAGER:


NOTE DI PROPRIETA' E DATI INVESTIRE:

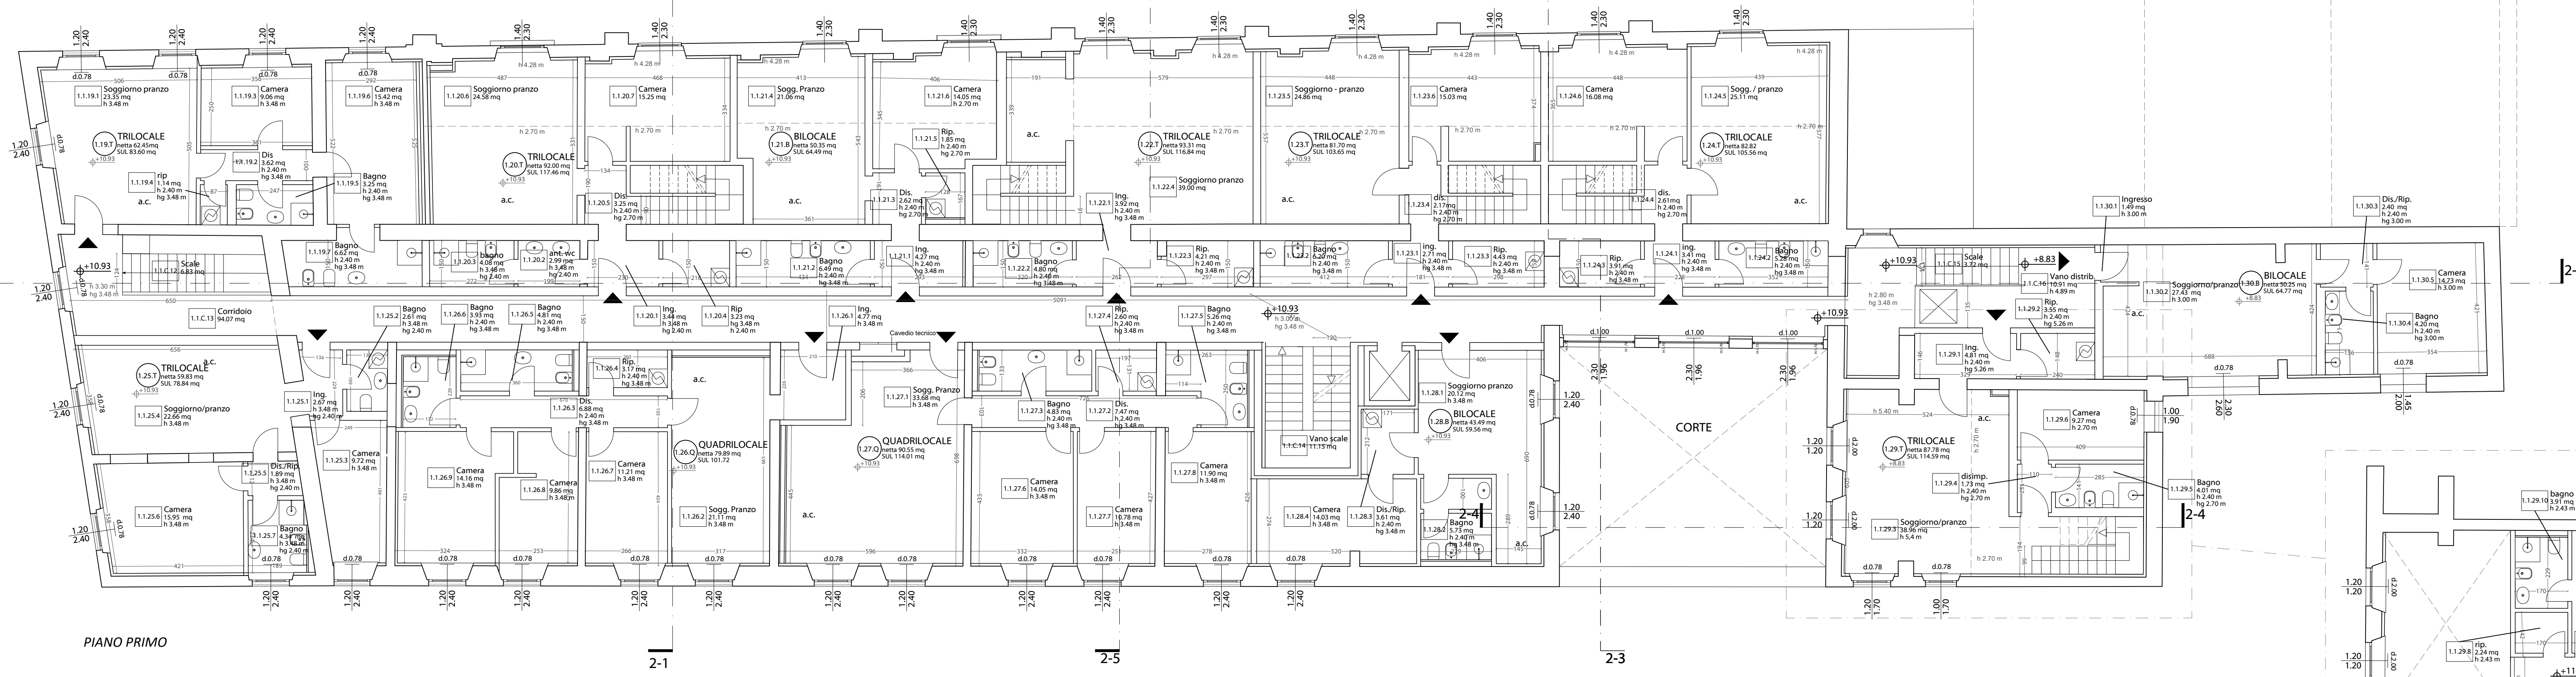

PIANO PRIMO

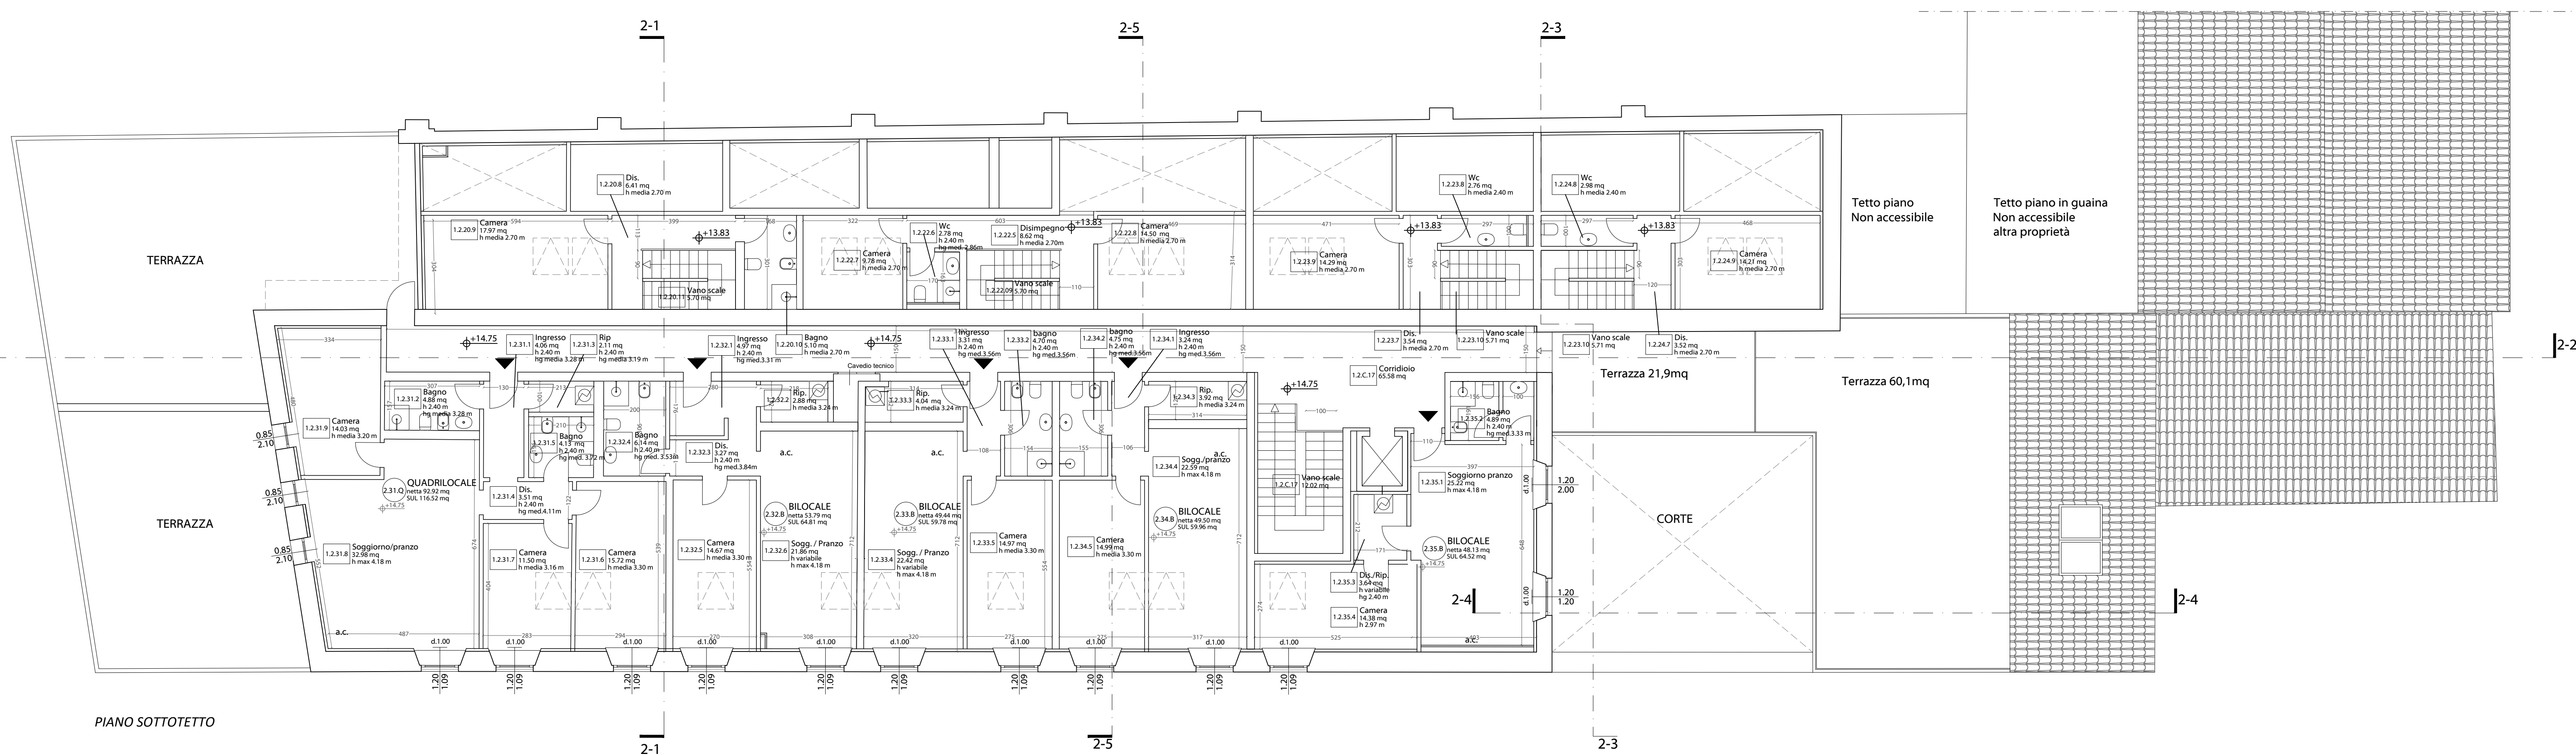

PIANO SOTTOTETTO

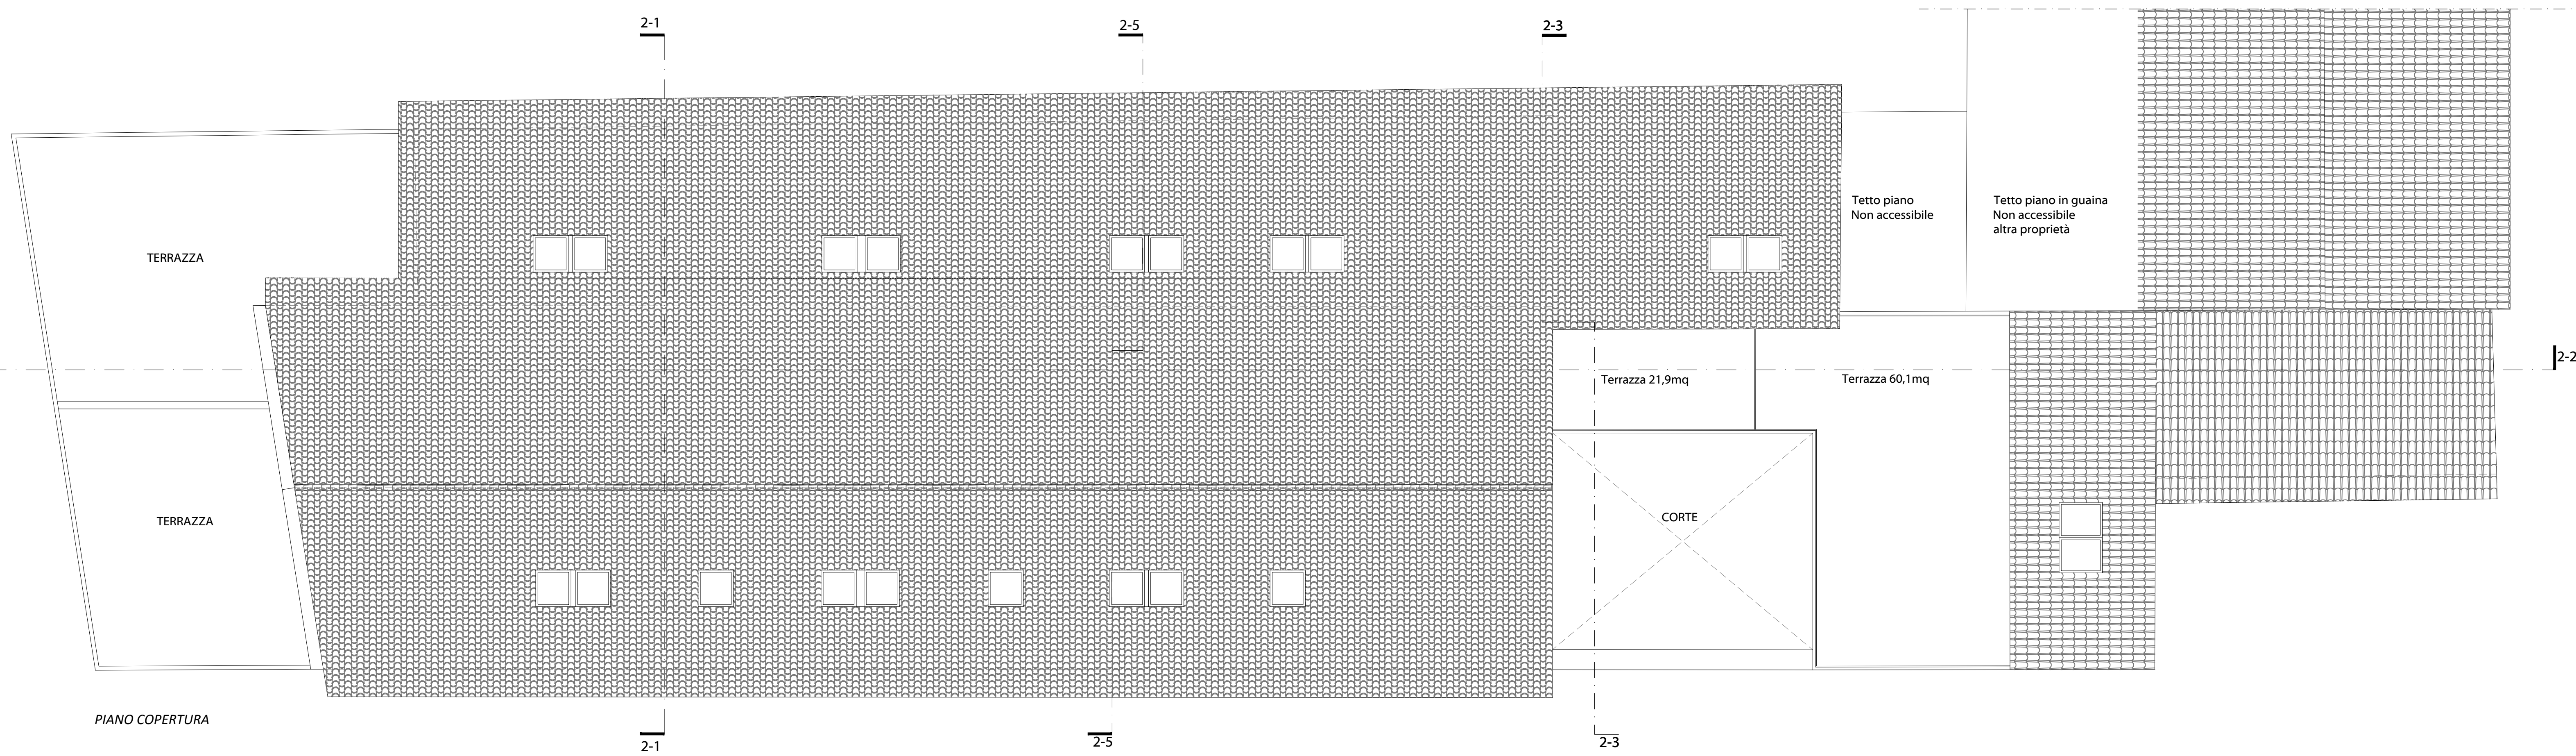

PIANO COPERTURA