



TITOLO: Piano di recupero area ex caserma Curtatone

UBICAZIONE: ITALIA - Toscana - Pisa

ELABORATO

SCALA GRAFICA: 1:100

OGGETTO ELAB.: PROGETTO - ed.1/2 - PROSPETTI

ID DOCUMENTO: FHT PISA PP 00 ED1 ARE 35 02/bis 000 AG

VERSIONE ELABORATO

VERSIONE: 1


DATA: 12-04-2022

REV: 7

OGGETTO:

PROGETTISTI

Pierattelli Architetture S.r.l.
via pandolfini, 12 - 50121 firenze
tel. 055/2348884 - fax 055/2226034

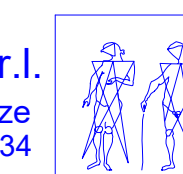

CAPOGRUPPO: Arch. Massimo Pierattelli

Timbro e Firma

RESP. TECNICO PROGETTAZIONE: Arch. Massimo Pierattelli

COLLABORATORI: Arch. Andrea Pierattelli

Ing. Gianluca Anolfo


Arch. Lorenzo Moscardi

Arch. Fabio Grosso

Arch. Claudio Fabbri


PROJECT MANAGER:

NOTE DI PROPRIETA' E DATI INVESTIRE:

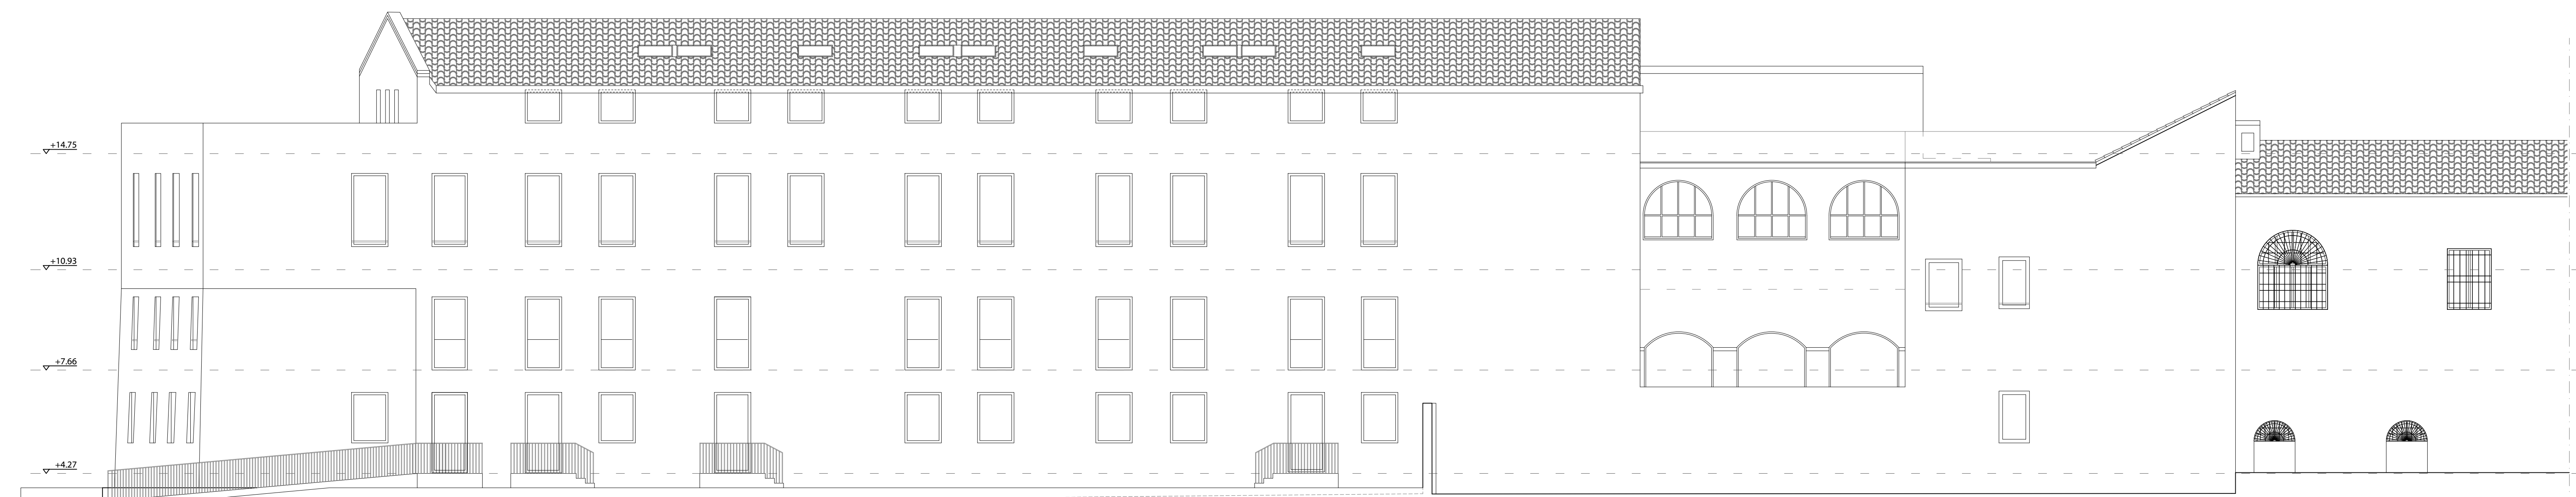

PROSPETTO SUD

+0.00 s.l.m.

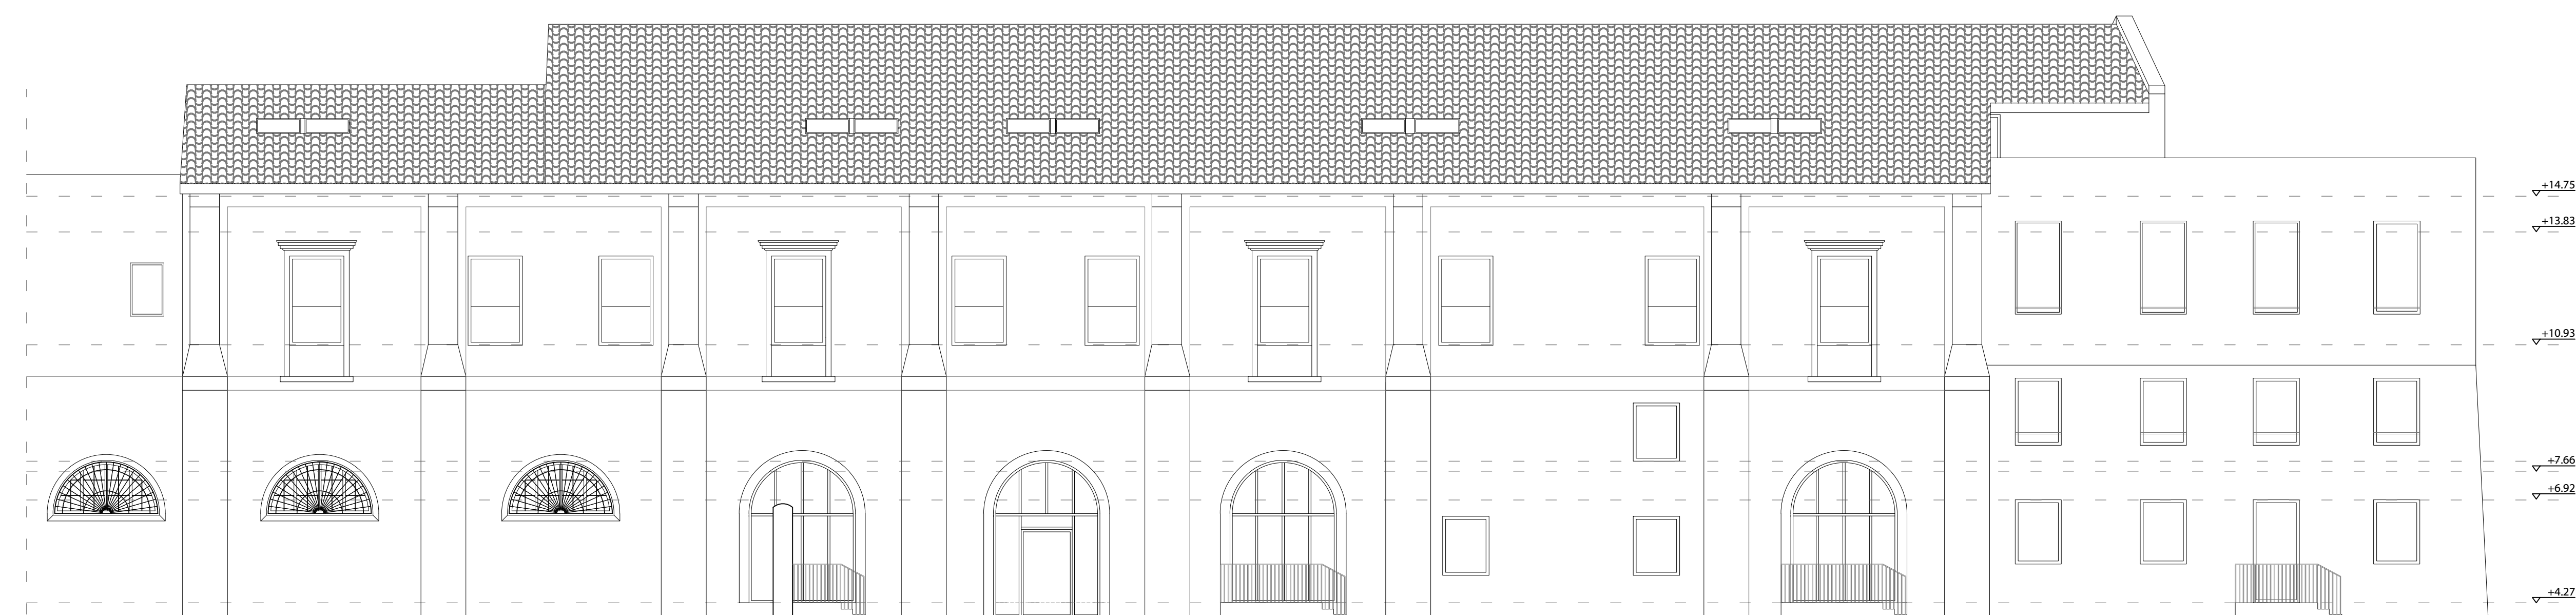

PROSPETTO NORD

+0.00 s.l.m.



PROSPETTO OVEST

+0.00 s.l.m.