


LEGENDA APPARECCHIATURE	
	TUBAZIONE DI SCARICO ACQUE NERE IN PVC
	TUBAZIONE DI SCARICO ACQUE SAPONOSE IN PVC
	TUBAZIONE DI VENTILAZIONE IN PVC
	TUBAZIONE ACQUA FREDDA SANITARIA IN PEAD PN16
	FOSSA BIOLOGICA BICAMERALE
	POZZETTO DEGRASSATORE
	POZZETTO DI ISPEZIONE PREFABBRICATO IN CALCESTRUZZO

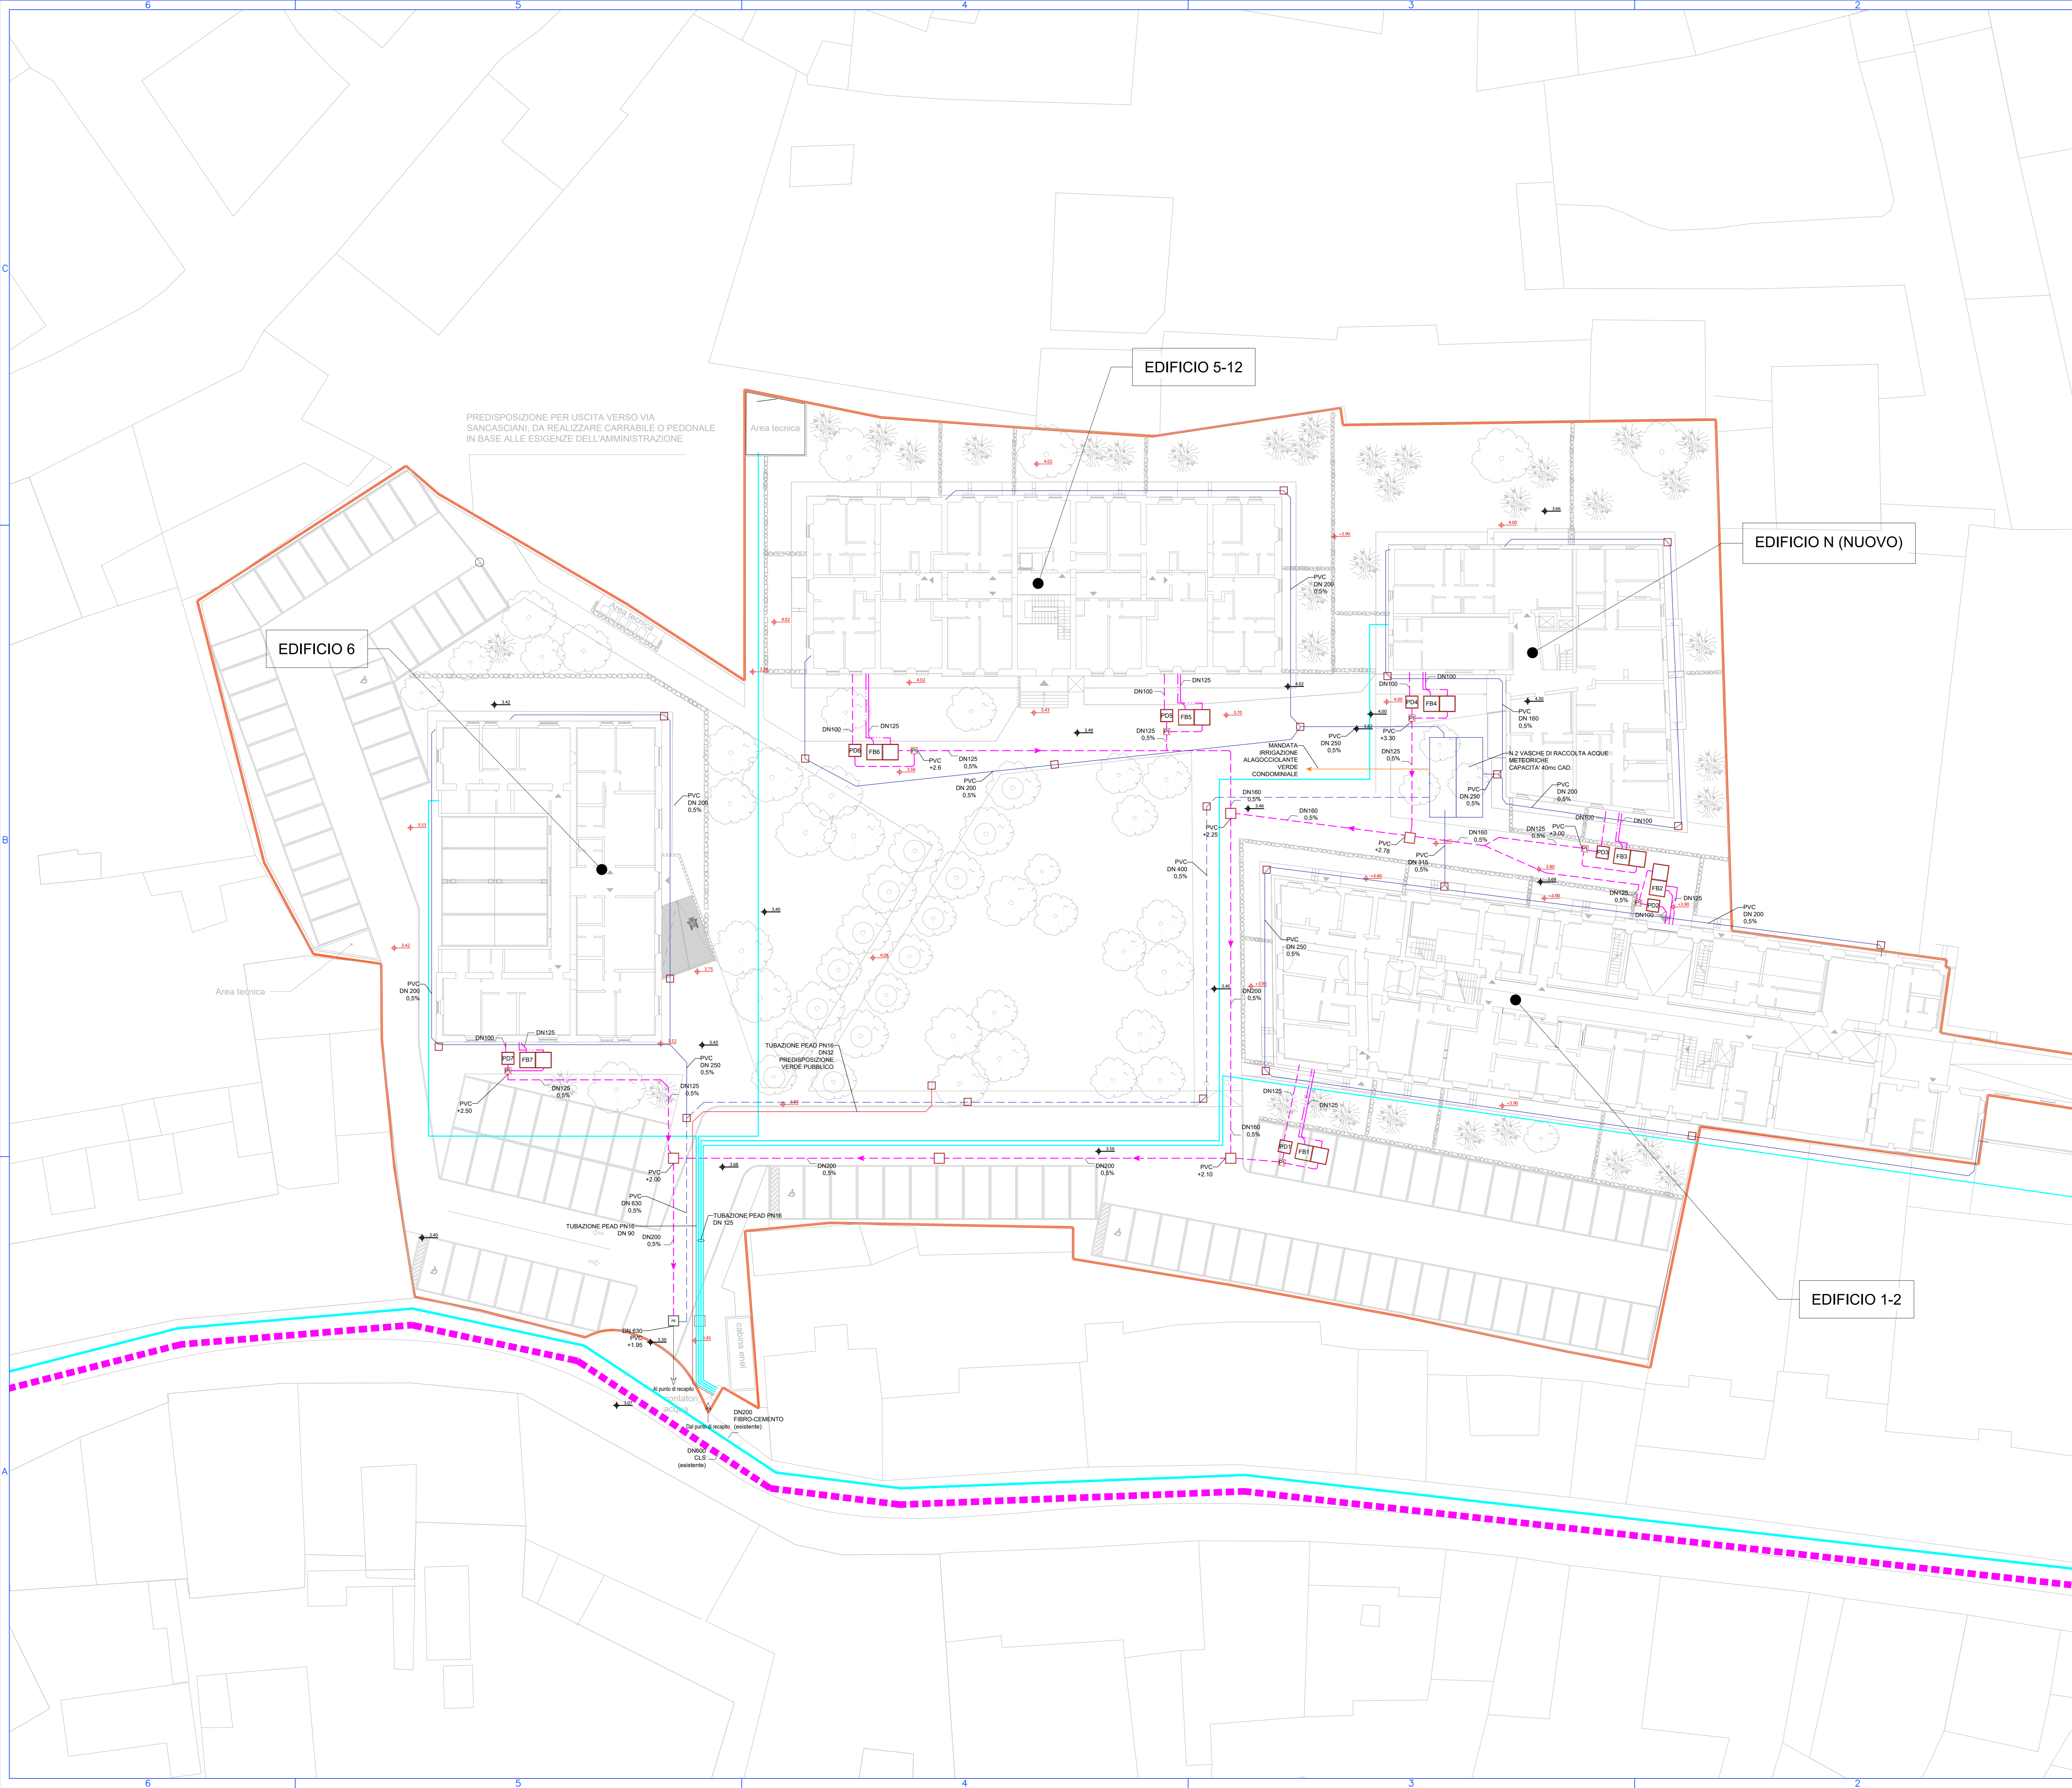

**investire**

TITOLO: Piano di recupero area ex caserma Curtatone  
 UBICAZIONE: ITALIA - Toscana - Pisa

ELABORATO  
 SCALA GRAFICA: 1:200  
 OGGETTO ELAB.: Planimetria generale: rete idrico sanitario adduzione - rete scarichi  
 ID DOCUMENTO: FHT PISA PP 00 EDN ARE 48 04/bis 000 AA

VERSIONE ELABORATO  
 VERSIONE: 1  
 DATA: 12-04-2022 REV: 7

PROGETTISTI  
 Pierattelli Architetture S.r.l.  
 via pandolfini, 12 - 50121 firenze  
 tel. 055/2346884 - fax 055/2226034

CAPOGRUPPO: Arch. Massimo Pierattelli Timbro e Firma  
 RESP. TECNICO Arch. Massimo Pierattelli  
 PROGETTAZIONE:  
 COLLABORATORI: Arch. Andrea Pierattelli  
 Ing. Gianluca Anolfo  
 Arch. Lorenzo Moscardi  
 Arch. Fabio Grosso  
 Arch. Claudio Fabbri

PROJECT MANAGER:  
 NOTE DI PROPRIETA' E DATI INVESTIRE: