

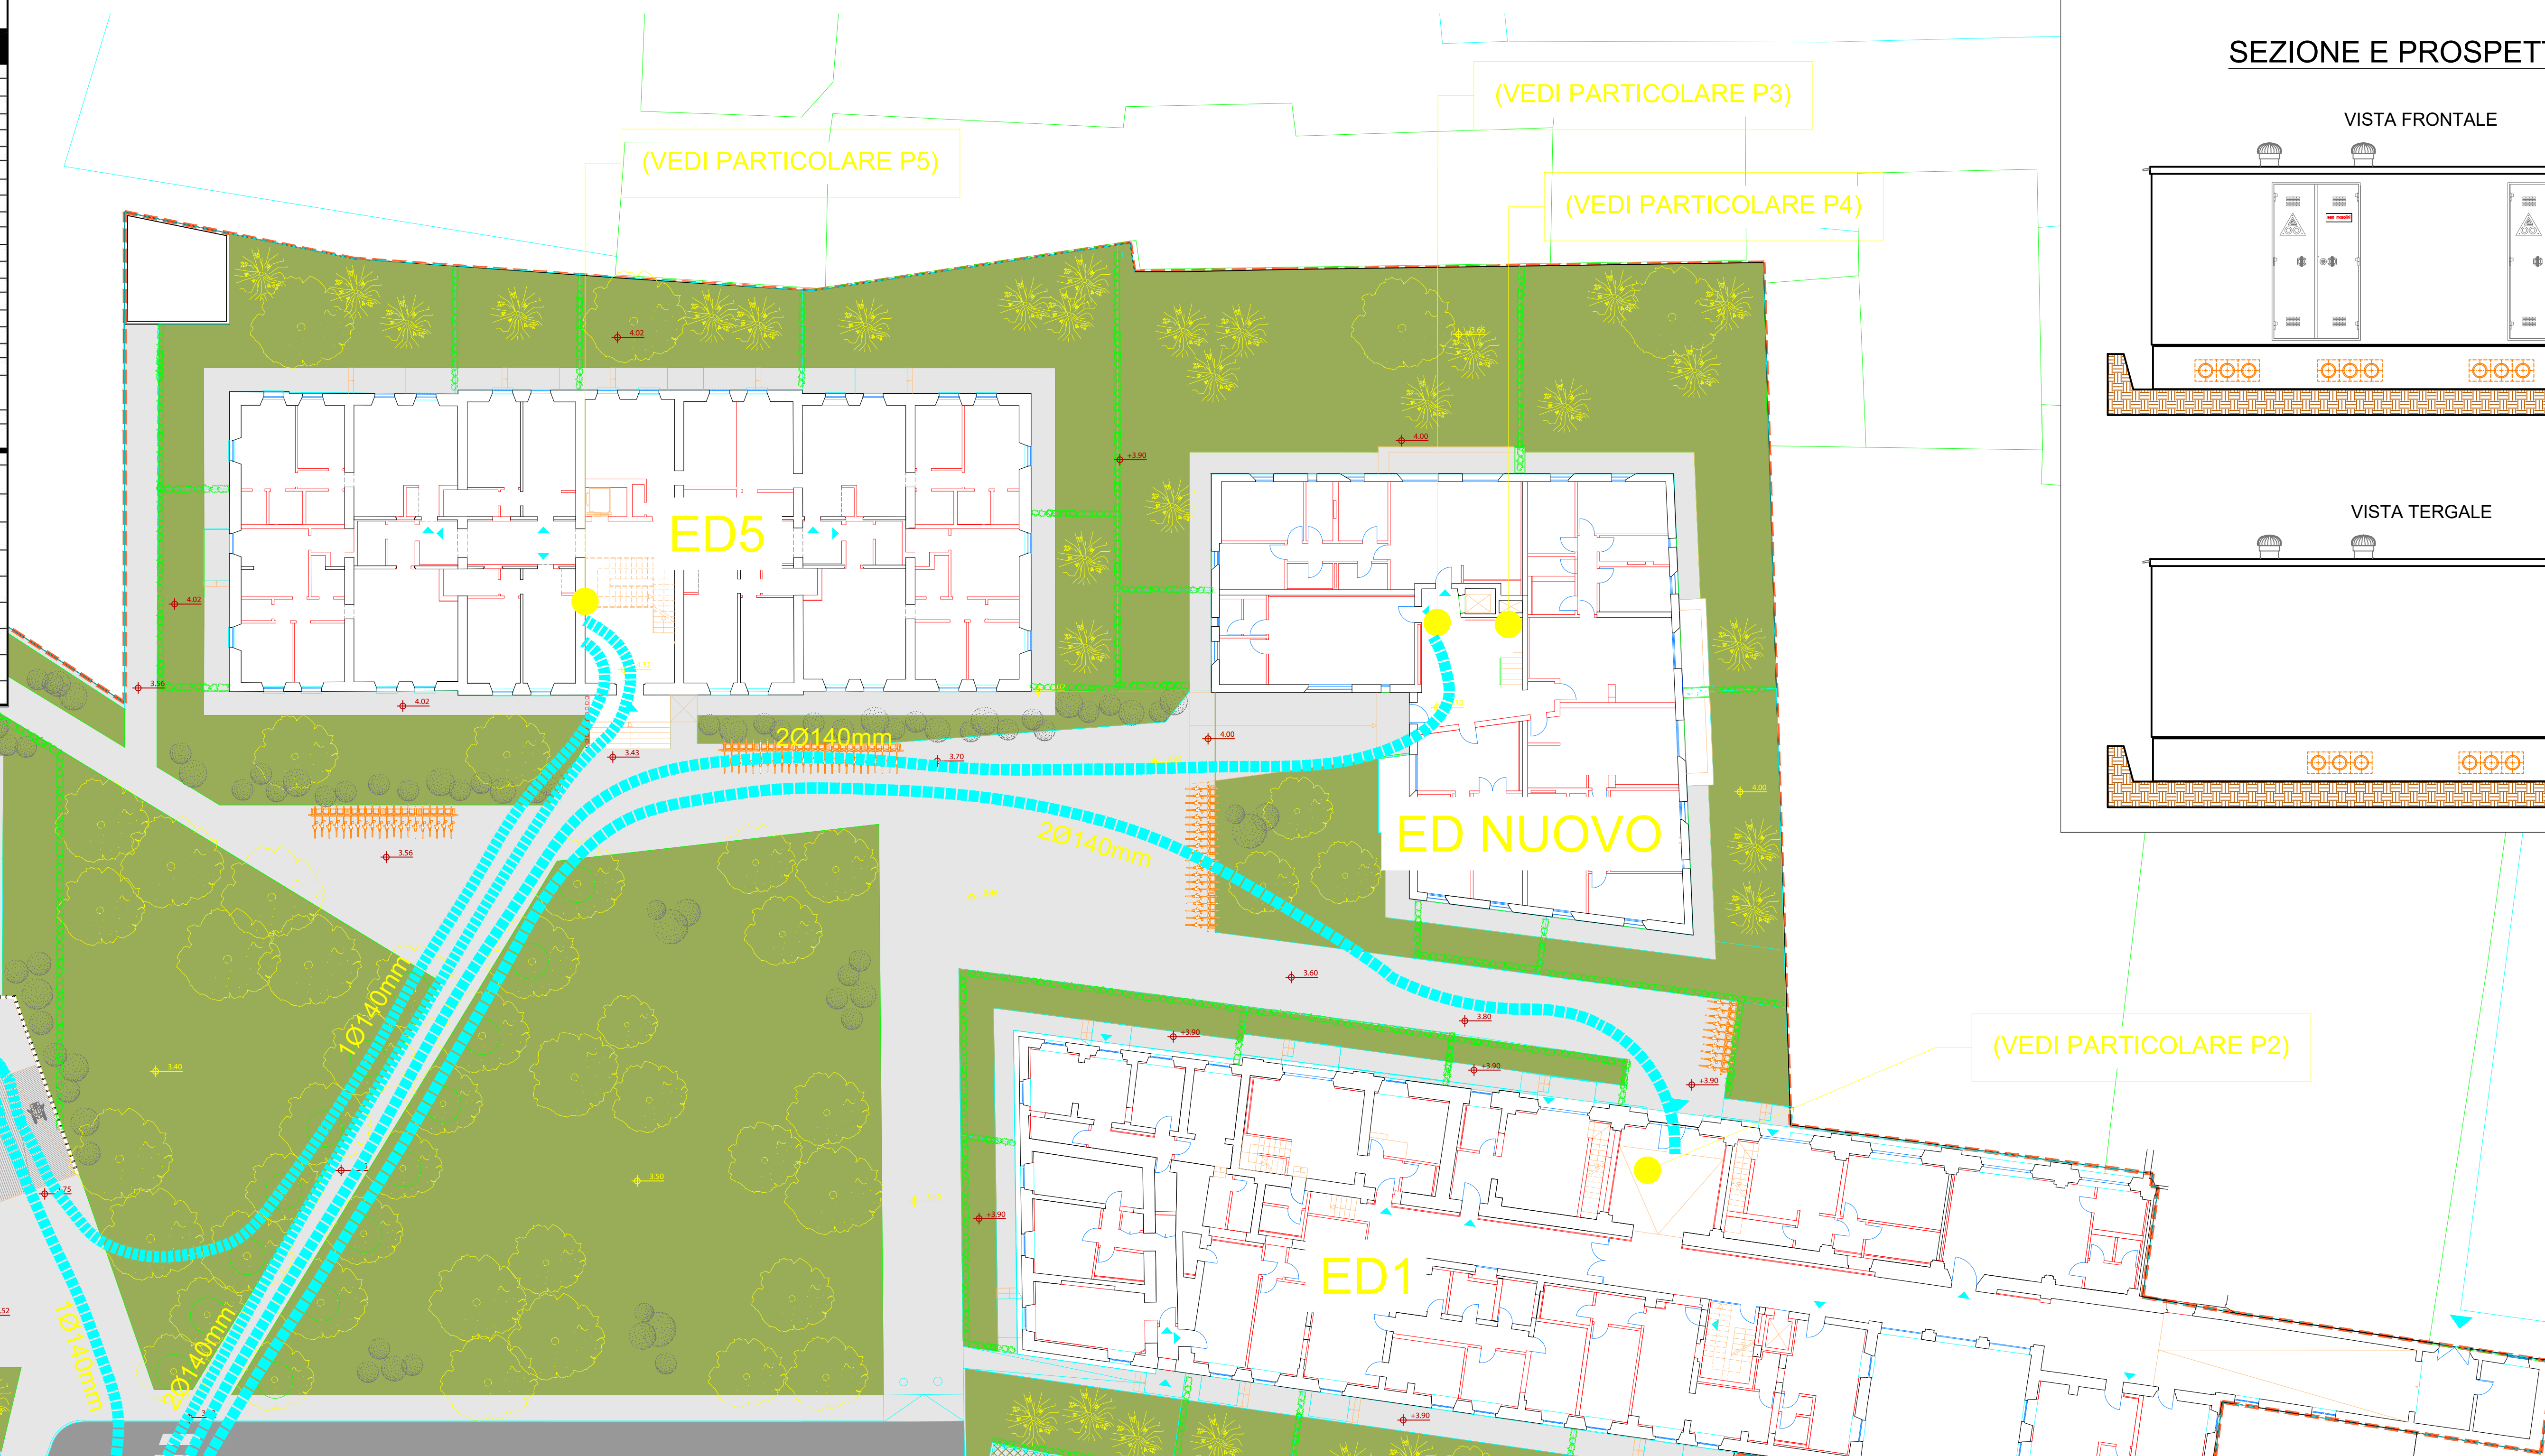
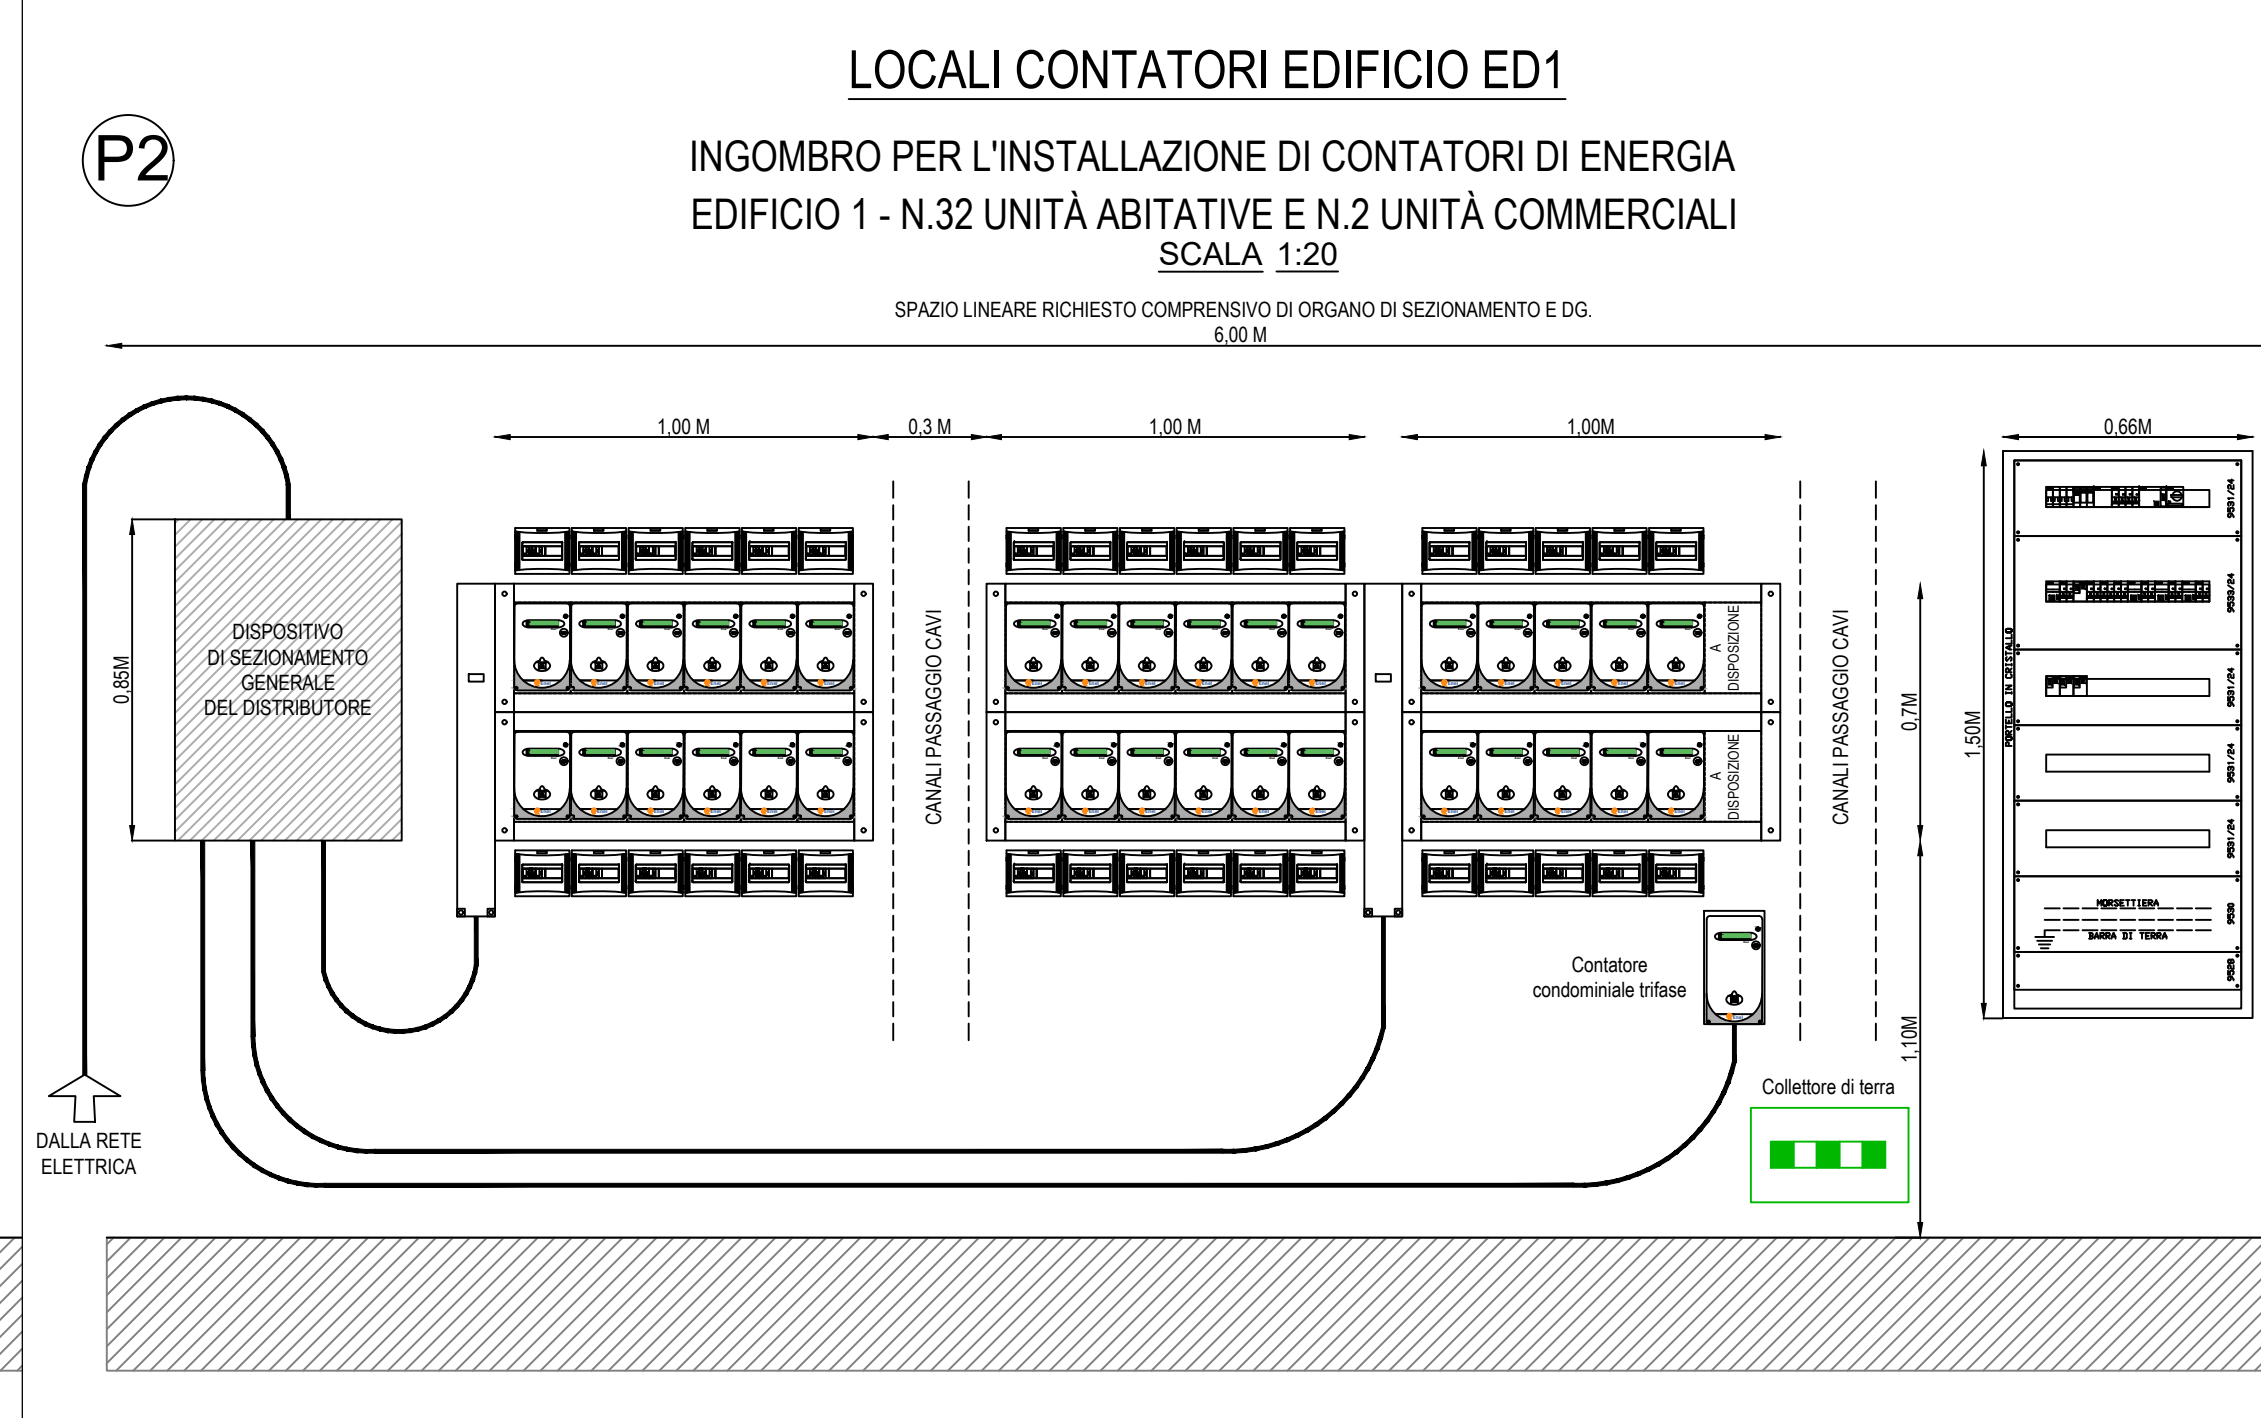


FONDO FHT TOSCANA - EX CASERMA CURTATONE PISA - PROGETTO DEFINITIVO FORNITURE ELETTRICHE - (DA CABINA ENEL n. 30484179)

UTENTE	N. ALLOGGI/UTENZE CONDOMINIALI	TIPO DI ALIMENTAZIONE	POTENZA UNITARIA (kW)	POTENZA TOT. STIMATA (kW)
EDIFICIO 1				
ALLOGGI	51	3F+N	6	192
UFFICI	3	3F+N	4,5	9
CONDOMINIALE (clima + illuminazione scale e corridoi)	1	3F+N	70	70
EDIFICIO 5				
ALLOGGI	18	3F+N	6	108
CONDOMINIALE (clima + illuminazione scale e corridoi)	1	3F+N	45	45
NUOVO EDIFICIO				
ALLOGGI	19	3F+N	6	114
CONDOMINIALE (clima + illuminazione scale e corridoi)	1	3F+N	35	35
EDIFICIO 6				
ALLOGGI	4	3F+N	6	24
CONDOMINIALE (clima + illuminazione scale e corridoi)	1	3F+N	20	20
ESTERNI				
Illuminazione esterni e colonnine di ricarica veicoli elettrici	1	3F+N	40	40
TOTALE				657
REPILOGO FORNITURE				
ALLOGGI	72	3F+N	6	
UFFICI	3	3F+N	4,5	
CONDOMINIALE ESTERNI	1	3F+N	40	
CONDOMINIALE EDIFICIO 1	1	3F+N	70	
CONDOMINIALE EDIFICIO 5	1	3F+N	45	
CONDOMINIALE EDIFICIO 6	1	3F+N	20	
CONDOMINIALE NUOVO EDIFICIO	1	3F+N	35	

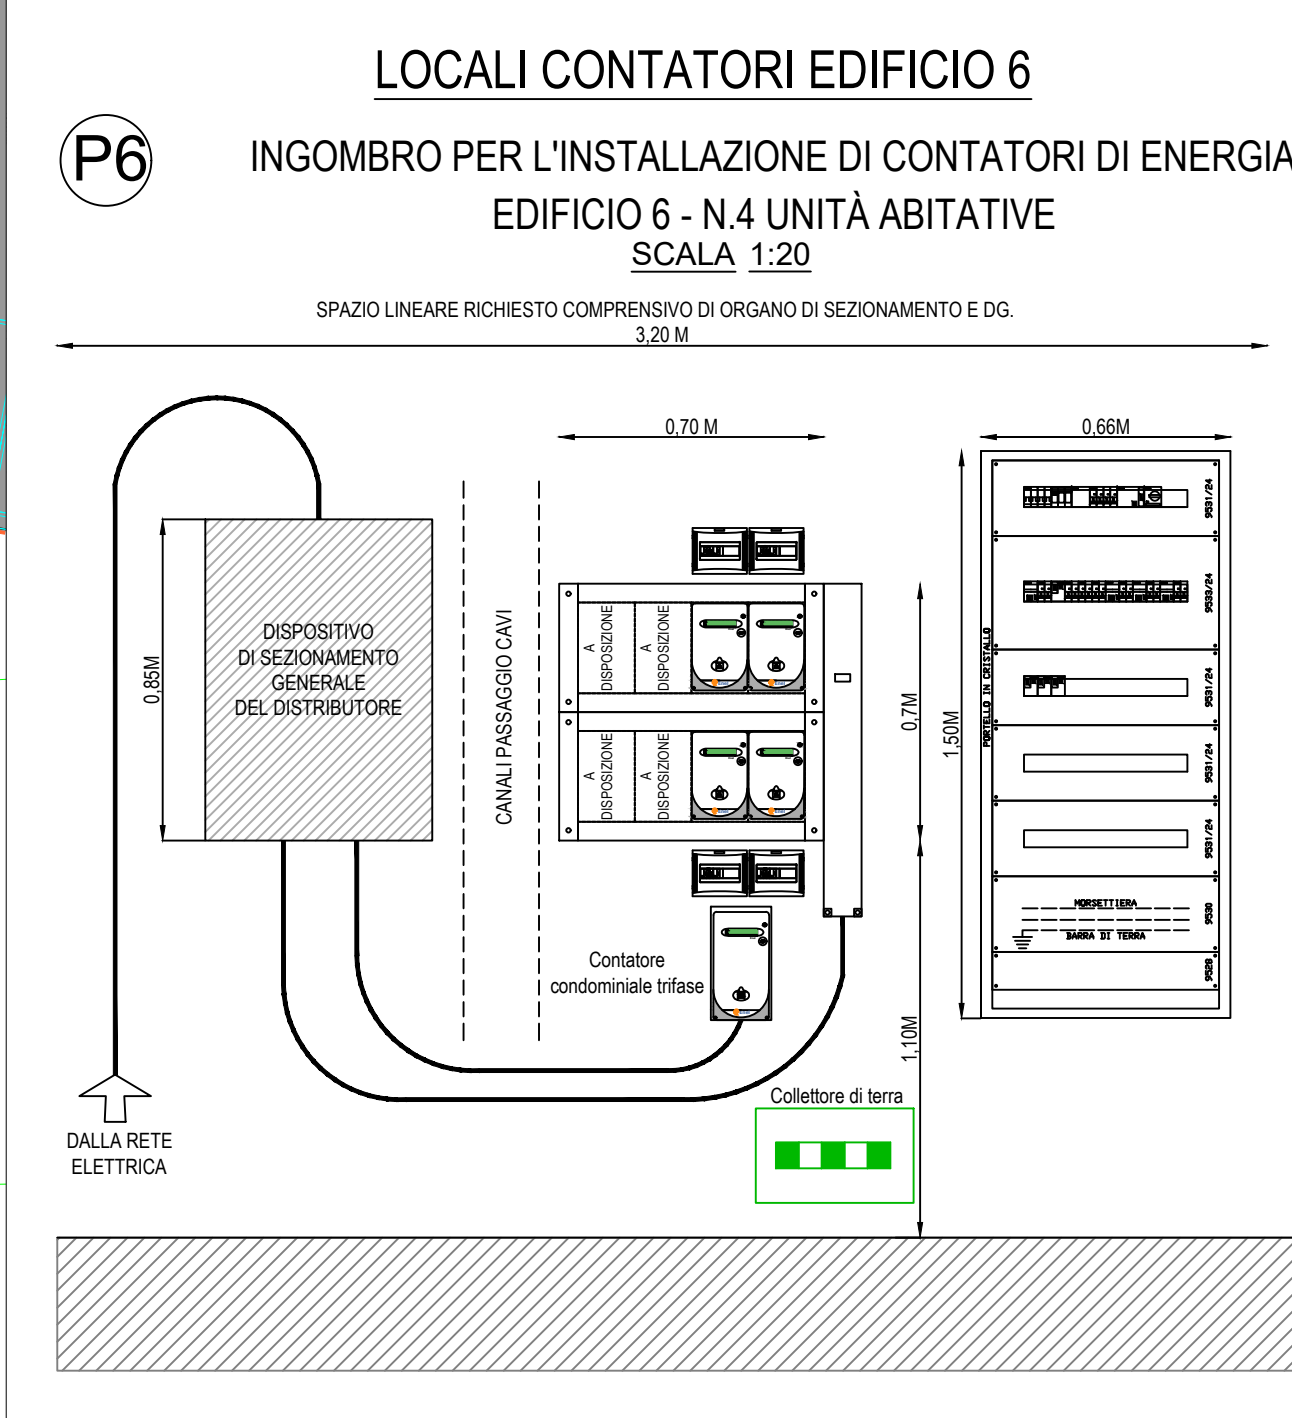

SEZIONE E PROSPETTI CABINA ENEL E CABINA RICEVITRICE

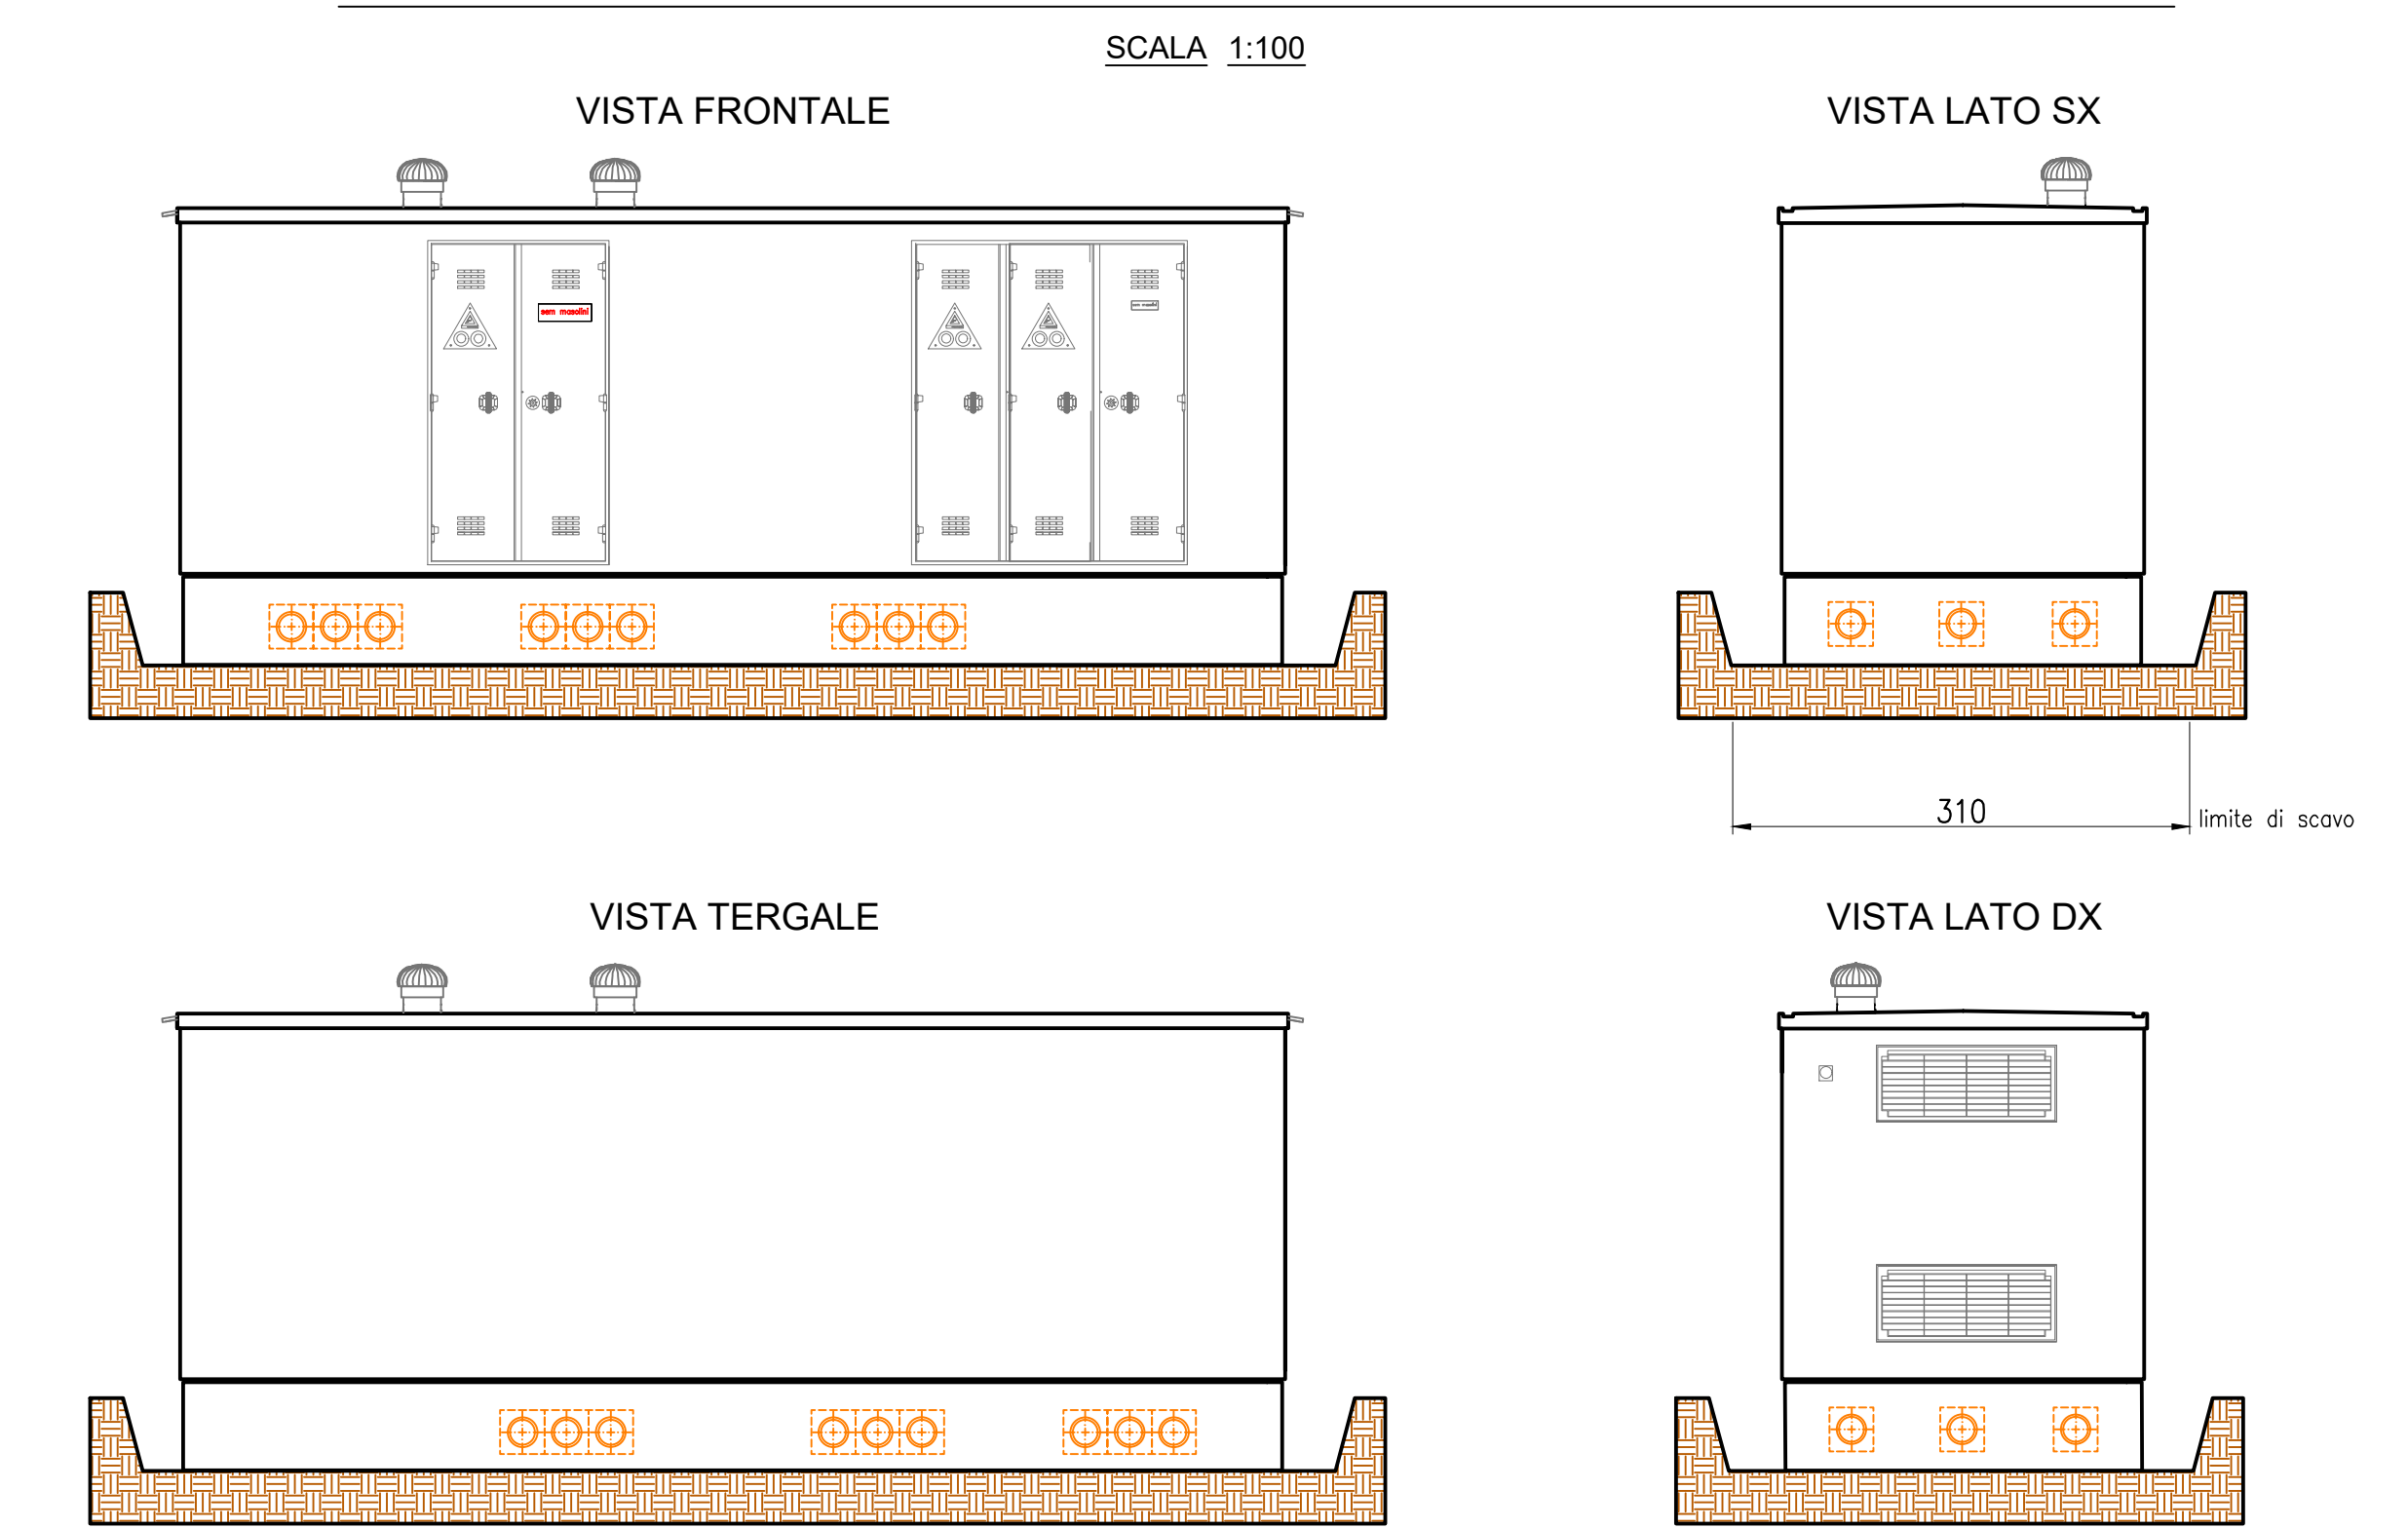

investire

TITOLO: Piano di recupero area ex caserma Curtatone
 UBICAZIONE: ITALIA - Toscana - Pisa
 ELABORATO: SCALA GRAFICA: 1:200
 OGGETTO ELAB.: Planimetria generale e-distribuzione
 ID DOCUMENTO: FHT PISA PP 00 EDN ARE 49 04/bis 000 AA

VERSIONE ELABORATO
 VERSIONE: 1
 DATA: 12-04-2022
 OGGETTO: REV: 7

PROGETTISTI
 Pierattelli Architetture S.r.l.
 via pandolfini, 12 - 50121 Firenze
 tel. 059/2346884 - fax 055/2226034

CAPOGRUPPO: Arch. Massimo Pierattelli
 RESP. TECNICO: Arch. Massimo Pierattelli
 PROGETTAZIONE: Arch. Massimo Pierattelli
 COLLABORATORI: Arch. Andrea Pierattelli
 Ing. Gianluca Anolfo
 Arch. Lorenzo Moscardi
 Arch. Fabio Grosso
 Arch. Claudio Fabbrì

PROJECT MANAGER:
 NOTE DI PROPRIETA' E DATI INVESTIRE: