


TITOLO: Piano di recupero area ex caserma Curtatone
 UBICAZIONE: ITALIA - Toscana - Pisa
 ELABORATO
 SCALA GRAFICA: 1:200
 OGGETTO ELAB.: Stato Sovrapposto - Sezioni Ambientali
 ID DOCUMENTO: FHT PISA PP 00 000 ARE 62 04/bis 000 AF

VERSIONE ELABORATO
 VERSIONE: 1
 DATA: 12-04-2022 REV: 7
 OGGETTO:


PROGETTISTI
 Pierattelli Architetture S.r.l.
 via pandolfini, 12 - 50121 firenze
 tel. 055/2346884 - fax 055/2226034

CAPOGRUPPO: Arch. Massimo Pierattelli
 RESP. TECNICO: Arch. Massimo Pierattelli
 PROGETTAZIONE:
 COLLABORATORI: Arch. Andrea Pierattelli
 Ing. Gianluca Anolfo
 Arch. Lorenzo Moscardi
 Arch. Fabio Grosso
 Arch. Claudio Fabbri

PROJECT MANAGER:
 NOTE DI PROPRIETA' E DATI INVESTIRE:

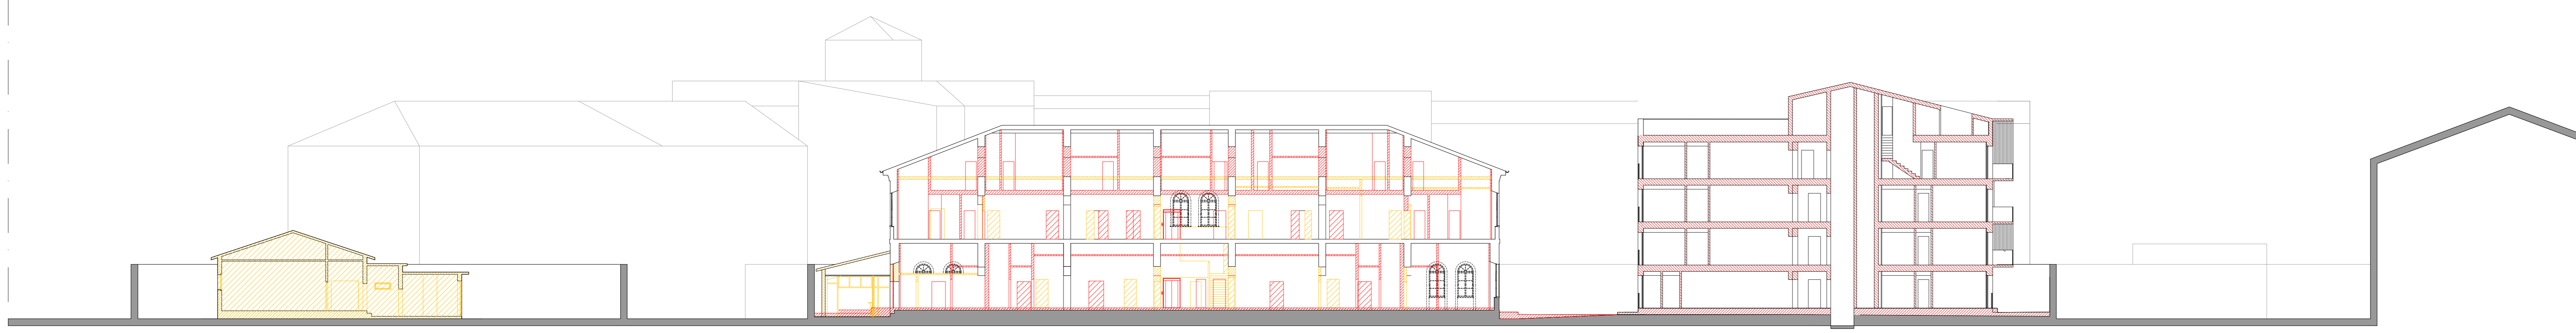


Sezione A-A

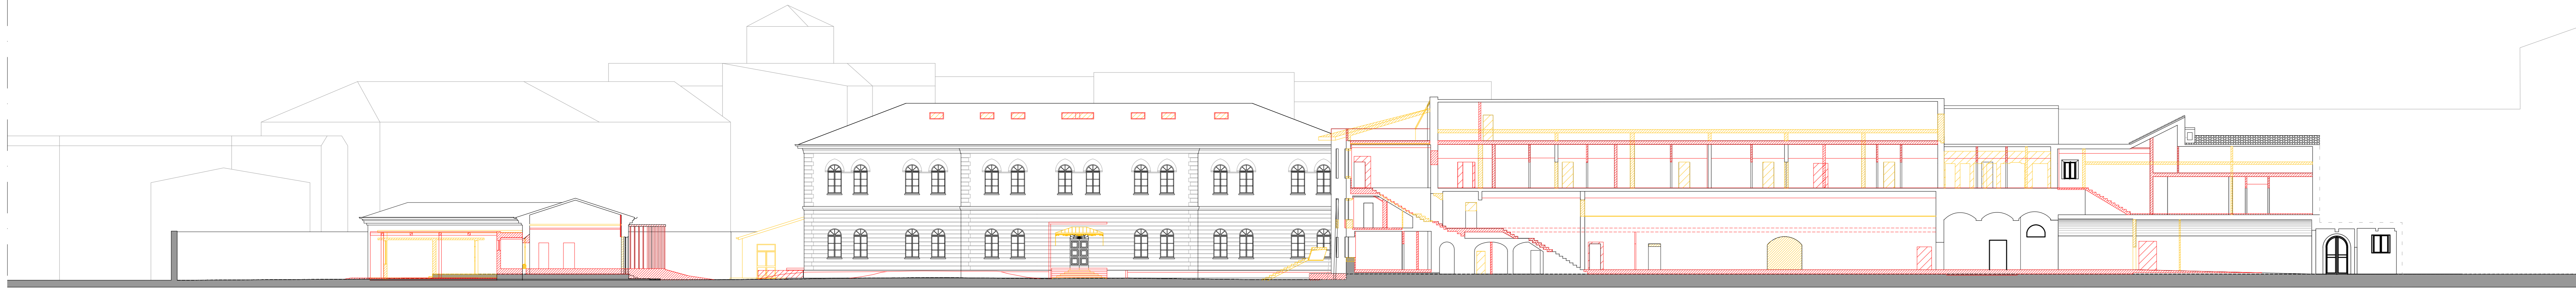


Sezione B-B

LIVELLO DEL MARE - 0 assoluto

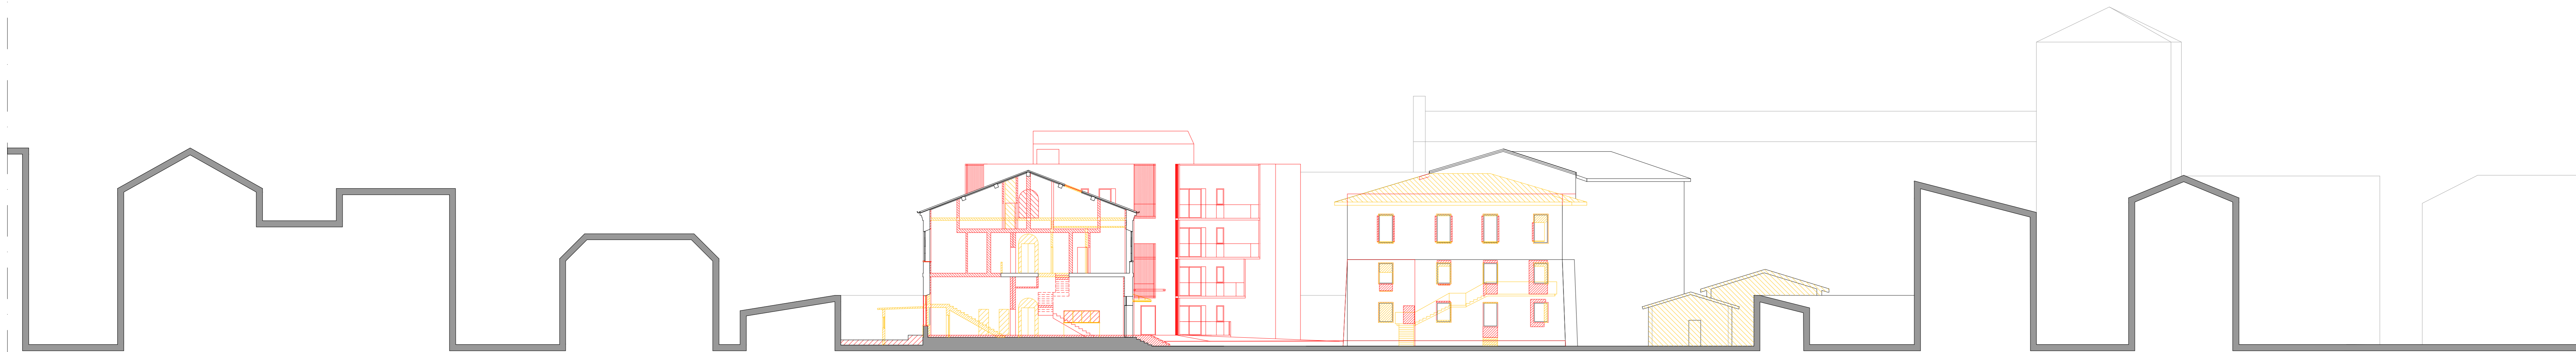

Sezione C-C

LIVELLO DEL MARE - 0 assoluto

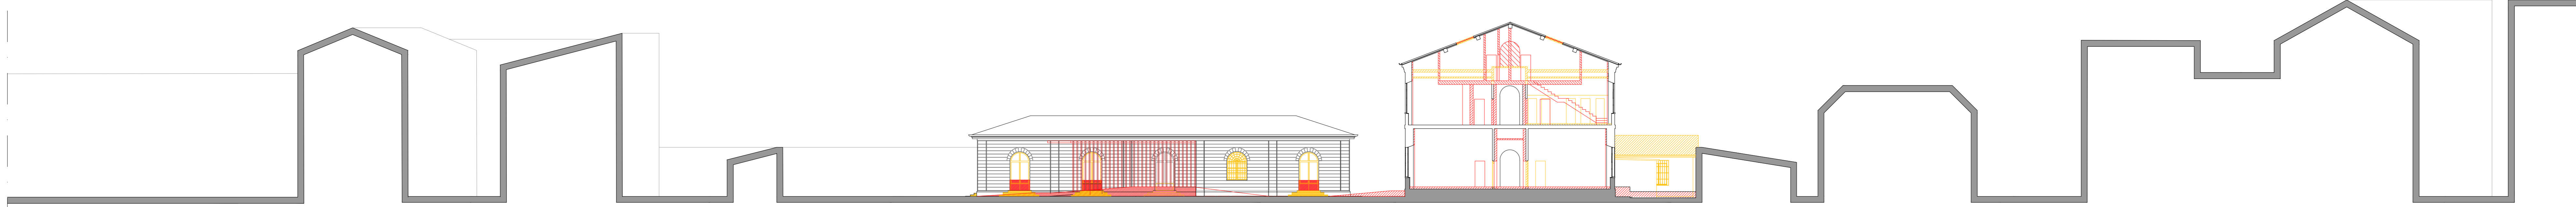

Sezione D-D

LIVELLO DEL MARE - 0 assoluto