



TITOLO: Piano di recupero area ex caserma Curtatone

UBICAZIONE: ITALIA - Toscana - Pisa

ELABORATO

SCALA GRAFICA: 1:100

OGGETTO ELAB.: Stato sovrapposto - ED_5/12 - Pianta piano terra - piano primo

ID DOCUMENTO: FHT PISA PP 00 ED5 ARE 67 02/bis P0 AA

VERSIONE ELABORATO

VERSIONE: 1


DATA: 12-04-2022

REV: 7

OGGETTO:

PROGETTISTI

Pierattelli Architetture S.r.l.
via pandolfini, 12 - 50121 firenze
tel. 055/2346884 - fax 055/2226034

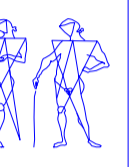

CAPOGRUPPO: Arch. Massimo Pierattelli


Timbro e Firma

RESP. TECNICO PROGETTAZIONE: Arch. Massimo Pierattelli


COLLABORATORI: Arch. Andrea Pierattelli
Ing. Gianluca Anolfo
Arch. Lorenzo Moscardi
Arch. Fabio Grosso
Arch. Claudio Fabbri

PROJECT MANAGER:

NOTE DI PROPRIETA' E DATI INVESTIRE:

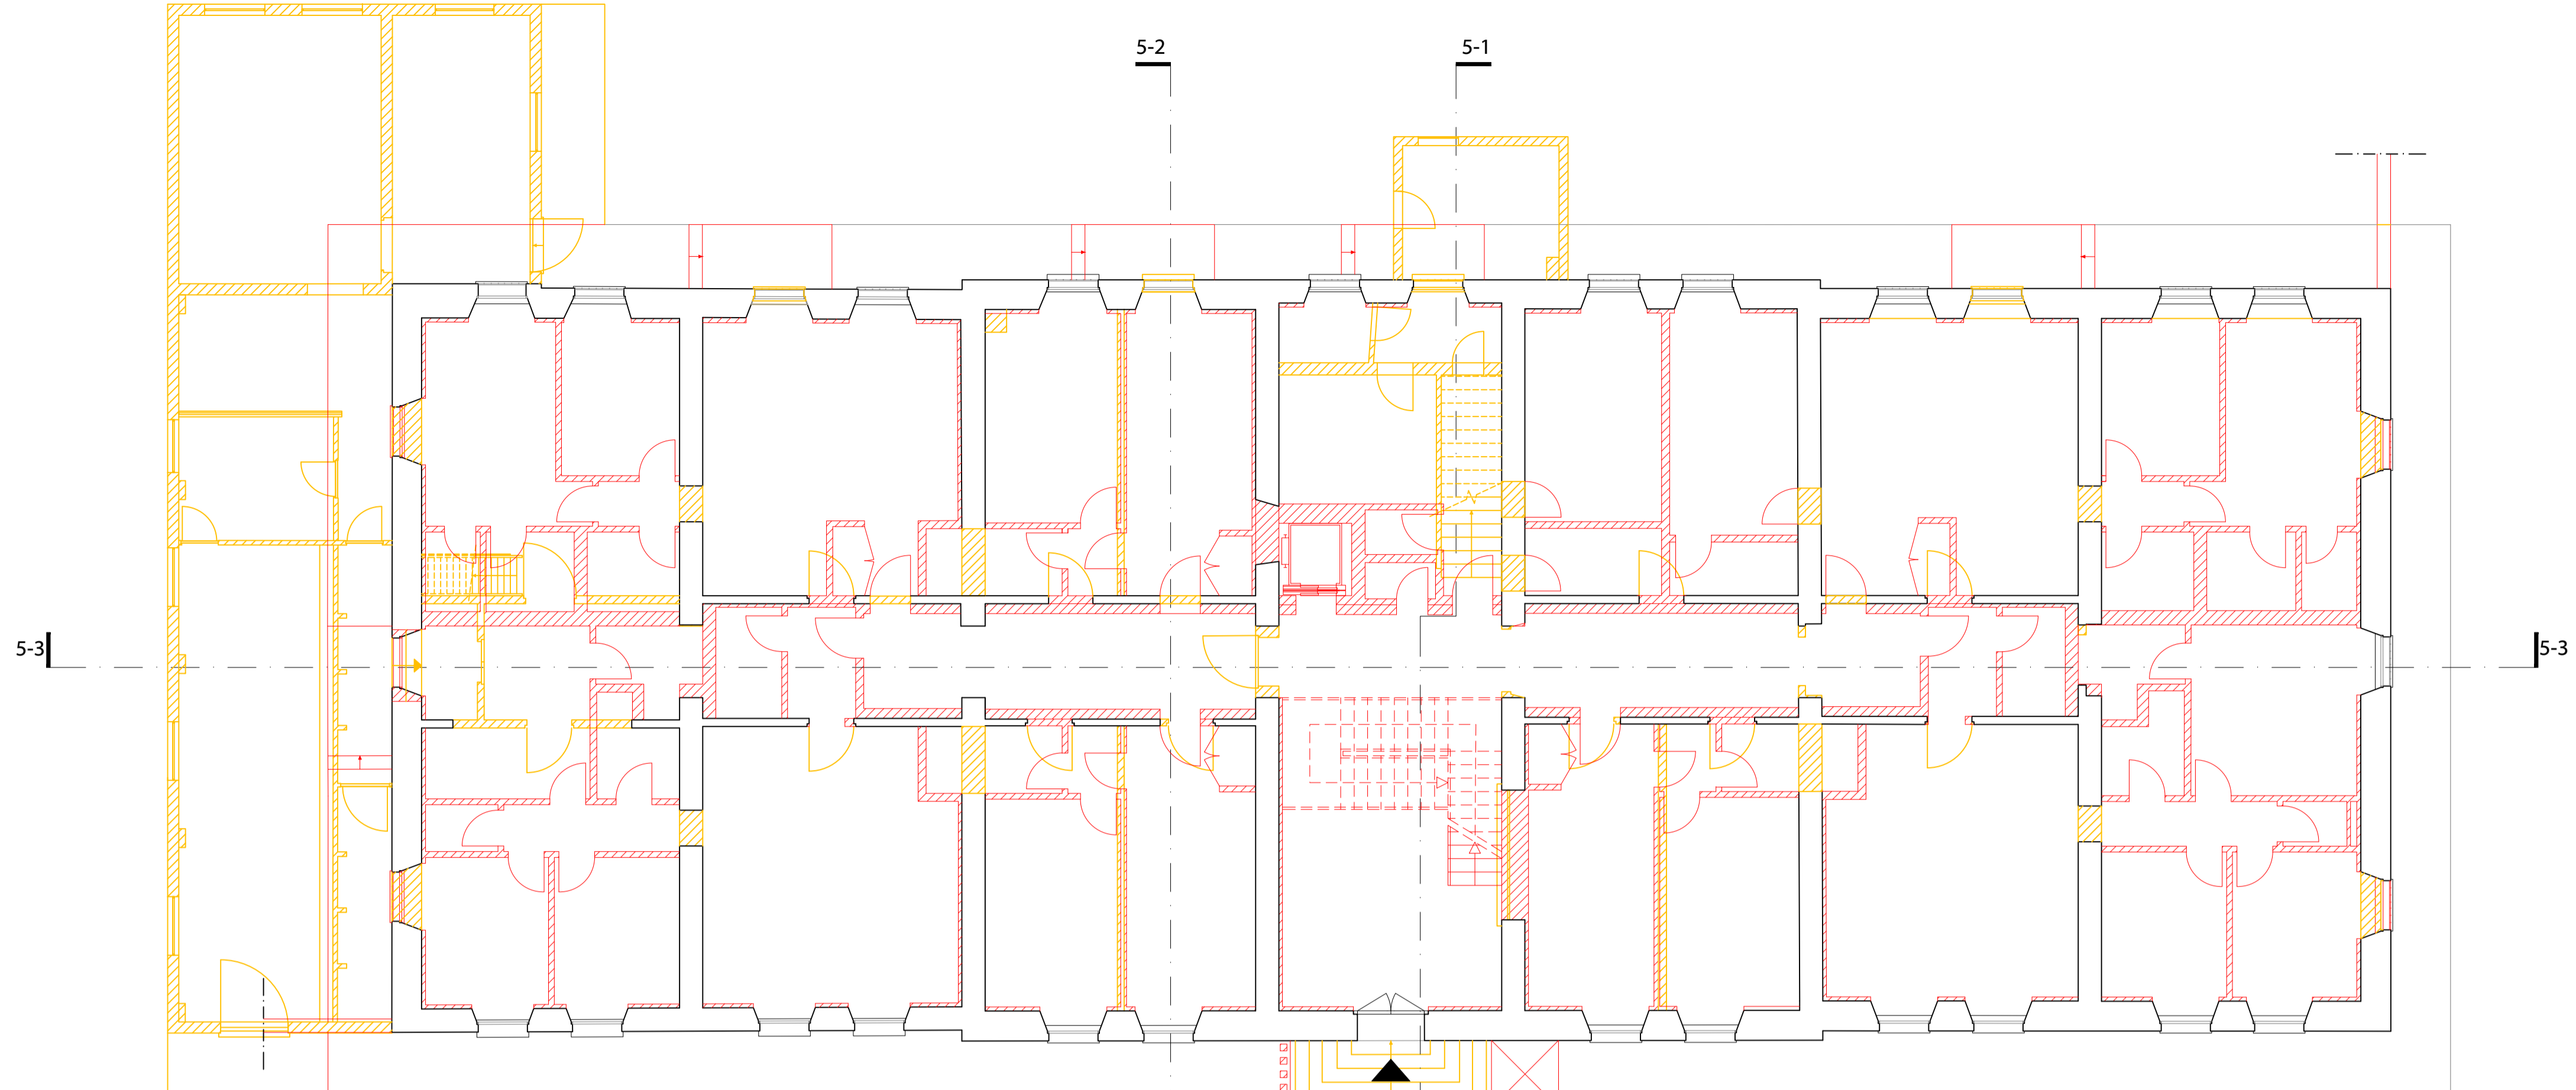

Pianta Piano Terra

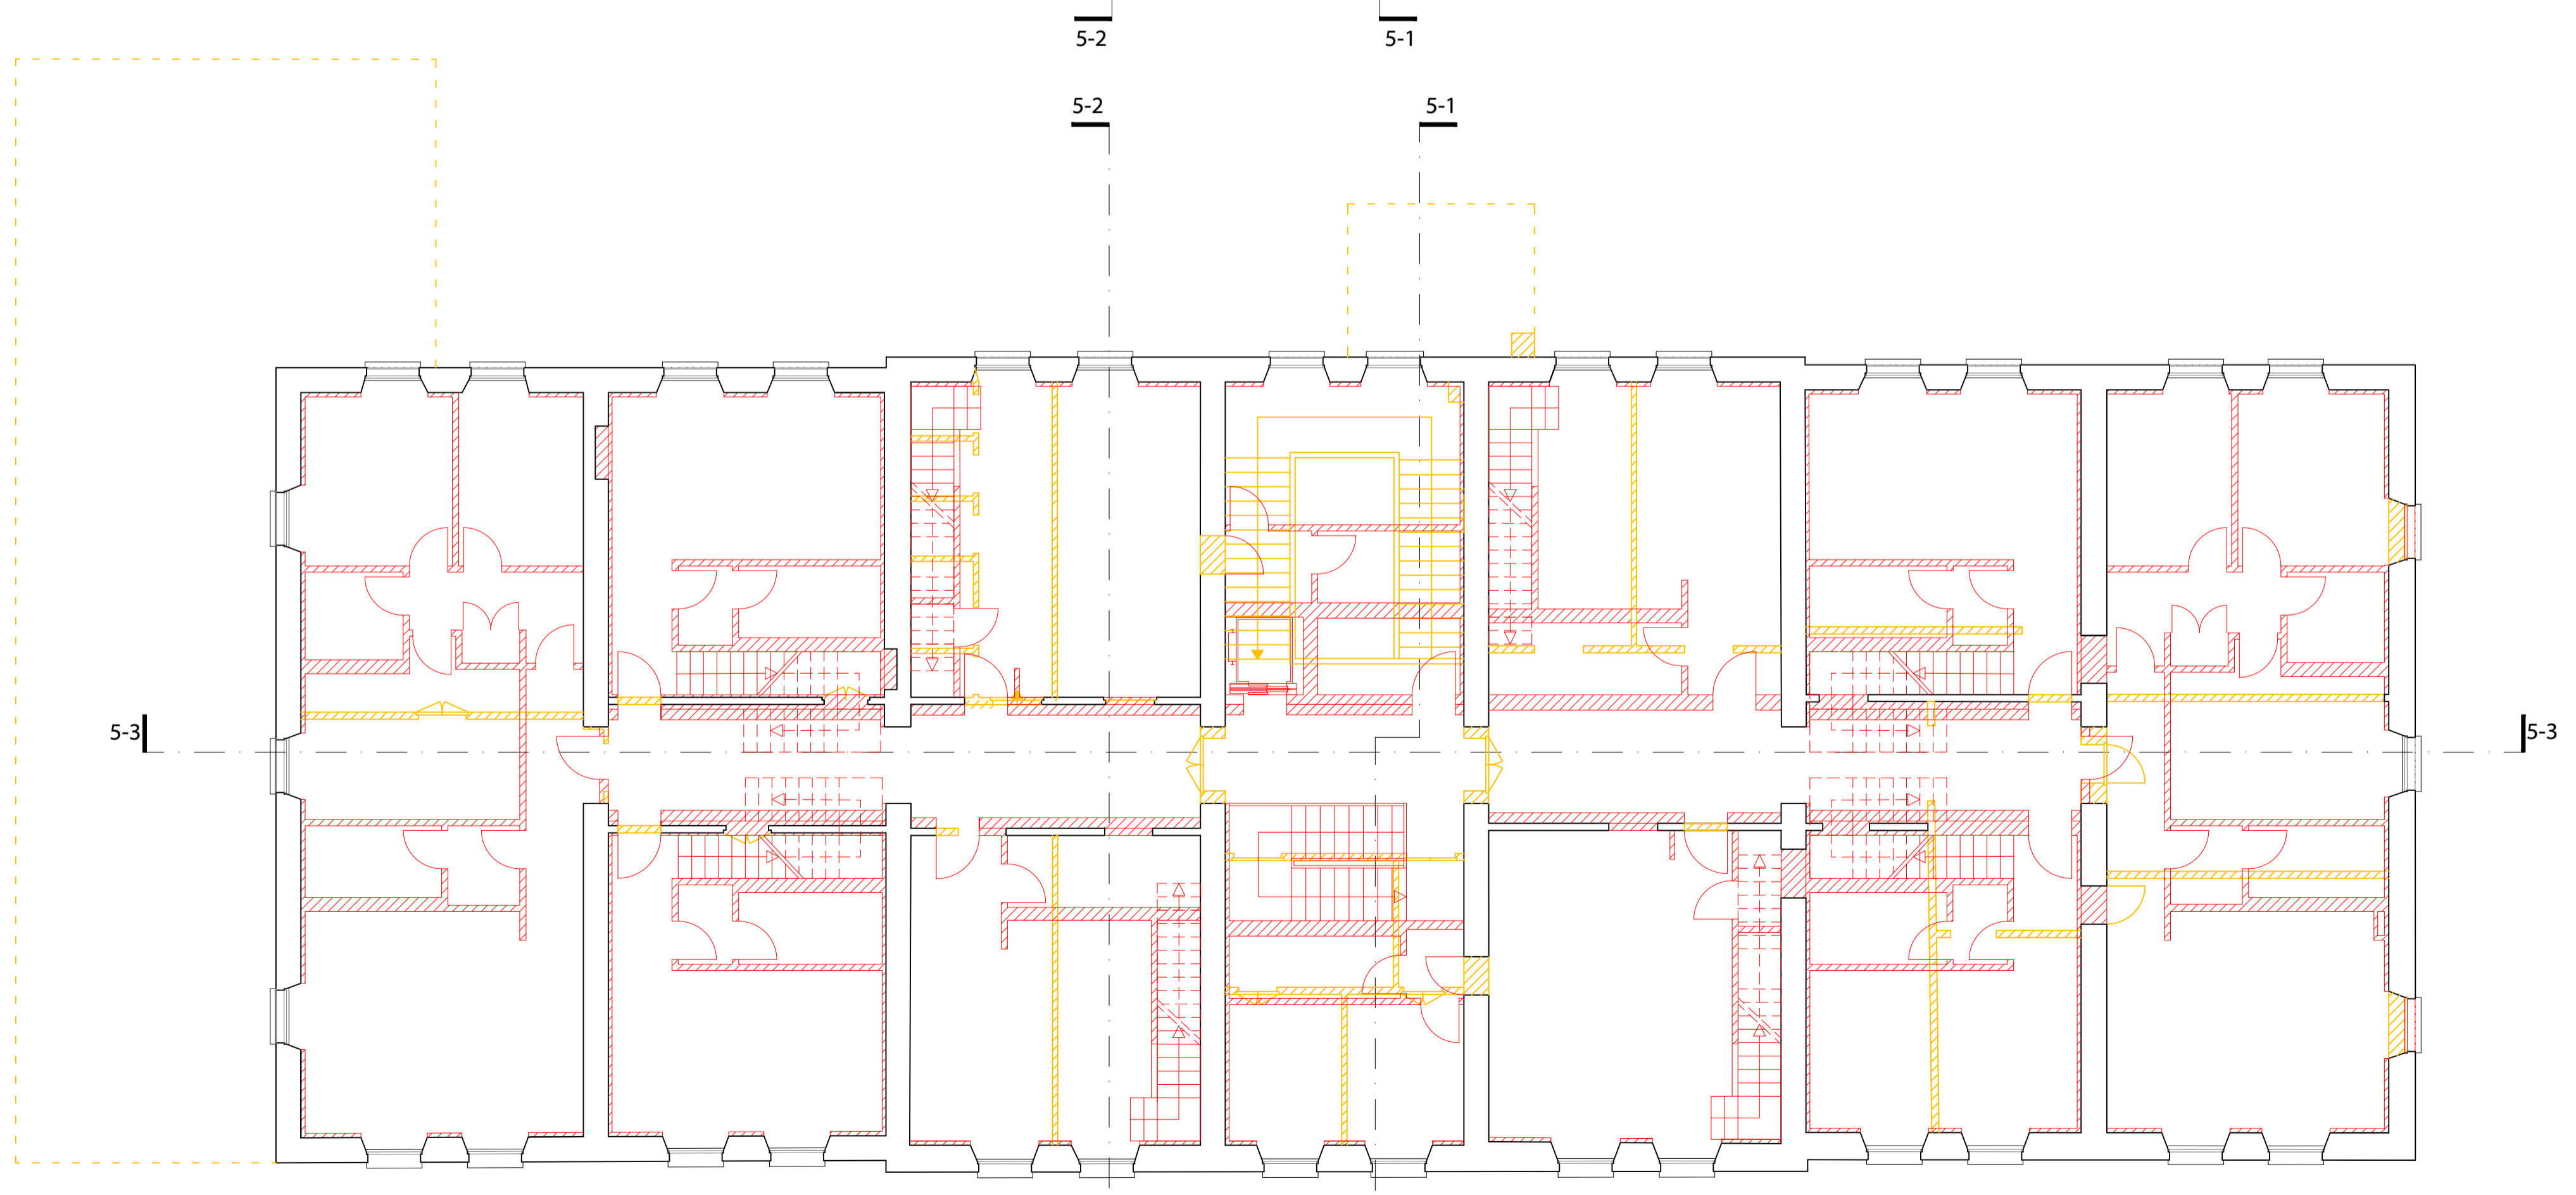

Pianta Piano Primo