



COMUNE DI PISA

PIANO ATTUATIVO
PER LA RIORGANIZZAZIONE
DELL'AREA CEMES s.p.a.
AREA PQ1 art. 12.2.6 R.U. VIA MONTELUINGO 15 - 56122 PISA



Proprietà:
CEMES S.P.A.
Via delle Trincere 11, 56127 Pisa
tel. 050 542845 - fax 050 543521
amministrazione@cemes-spa.com



Progetto architettonico:
Arch. Beniamino CRISTOFANI
Via Antonio Meucci 1E Pisa 56121 tel 050/ 9914050 348/3341250
e-mail: beniamino@cristofaniarchitettura.it


CRISTOFANI
collaboratori:
Arch. Alessandro Moreno Lupetti

Oggetto:
PLANIMETRIA DEL VERDE e SIST. A TERRA
Stato di progetto

Data: Maggio 2022



Scala: 1:1000

TAV. 5

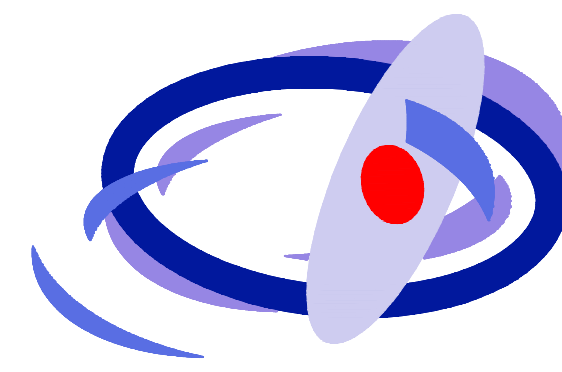


RELAZIONE PAESAGGISTICA per la verifica di compatibilità redatta secondo il DPCM 12.12.2005


stato di progetto - PLANIMETRIA DEL VERDE E SIST. A TERRA scala 1:1000

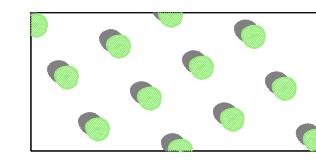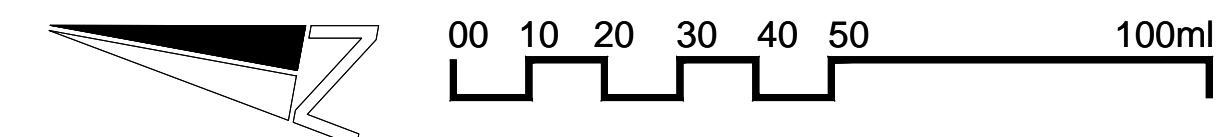

AREE VERDI PIANTUMATE mq. 20.166,49
OLIVI ESISTENTI DISPOSTI SU MAGLIA CIRCA ML. 9X9 n.78

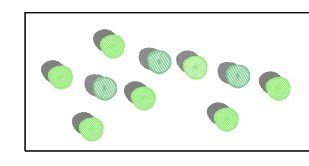


AREE VERDI PIANTUMATE A MACCHIA, QUANTITA' MINIMA
LECCI n. 14, ROVELLE n. 12, FARNIA n. 12, BOGOLARO n. 12, TIGLIO n. 12

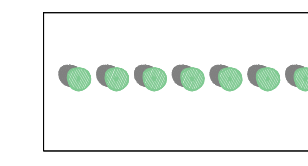


FILARI DI ALBERI
ESSENZA GINCO (GINCO BILOBA "lil") DISPOSTE A FILARE n. 216




VERDE A PRATO non piantumato
mq. 11.741,63

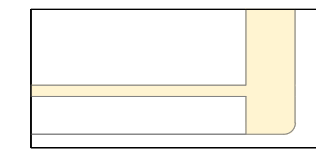


PERCORSI PEDONALI e CICLABILI IN BETONELLA mq. 5.632,81

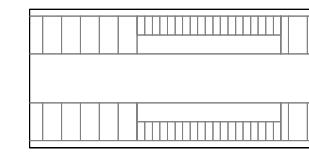

STRADE E PIAZZALI ASFALTATI mq. 24.664,01

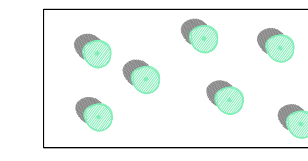

VEGETAZIONE ARBOREA DOVUTA A RICRESCITA SPONTANEA
PER ABBANDONO DELL'AREA, ESTERNA ALL'AREA DI INTERVENTO

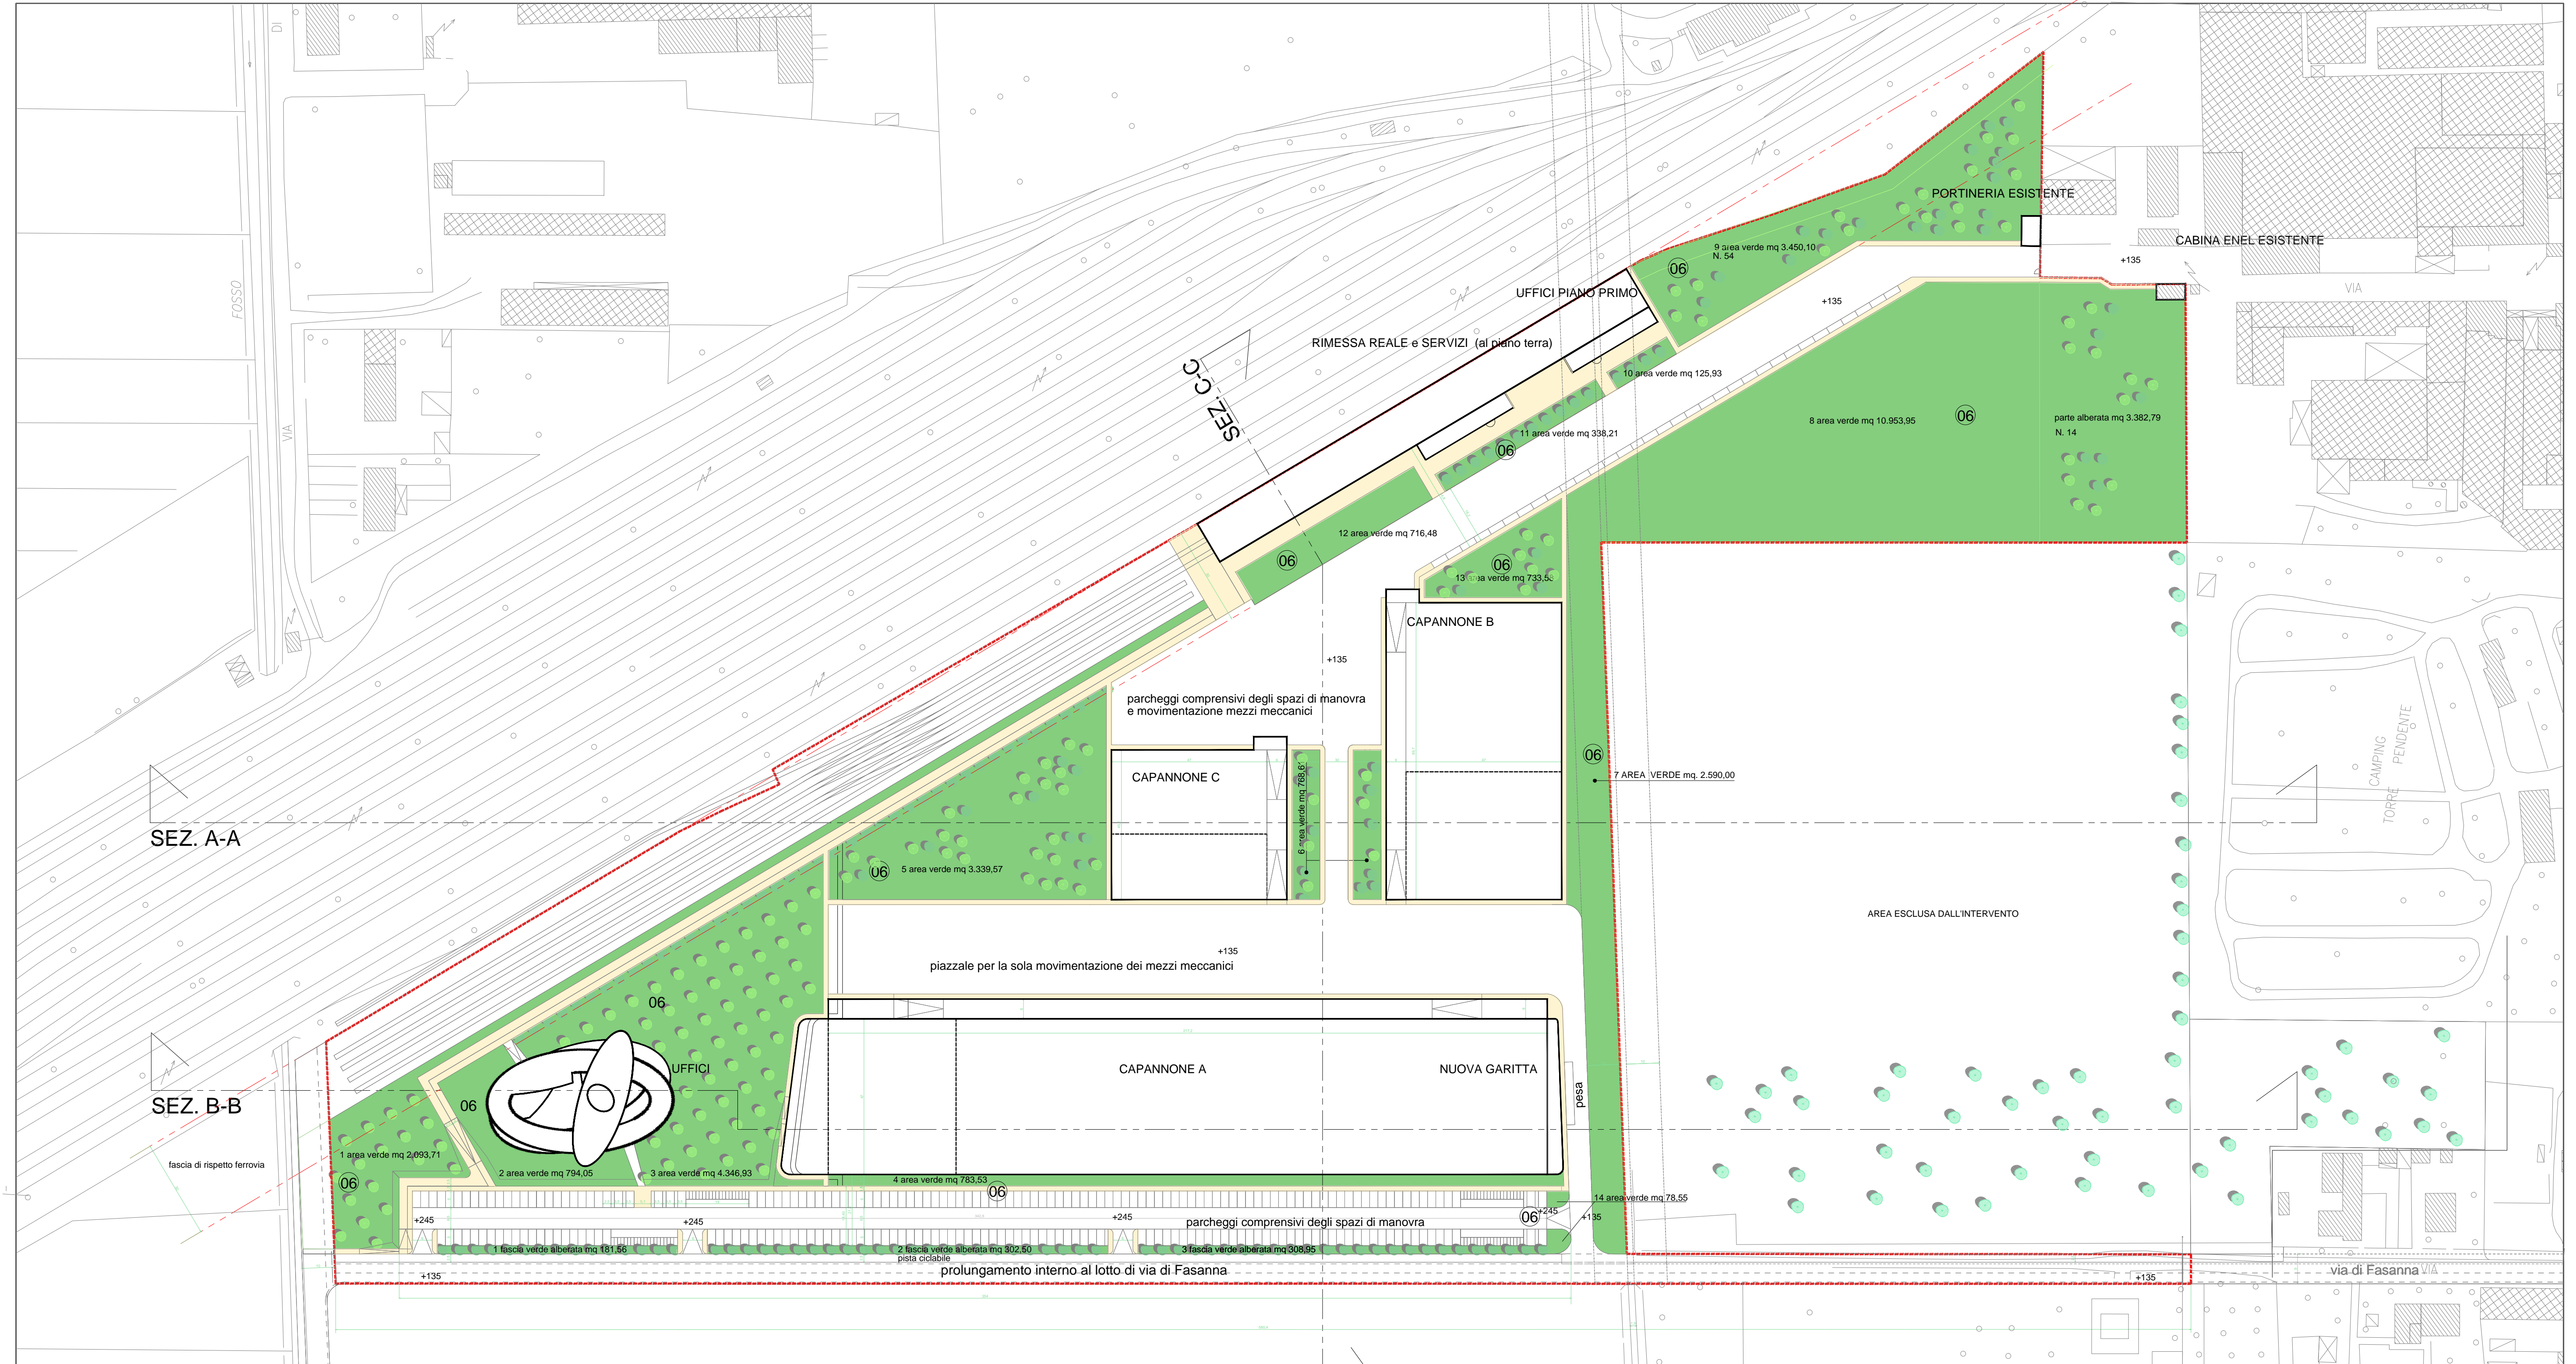

SEZ. A-A

SEZ. B-B

SEZ. C-C

1 area verde mq 2.093,71

2 area verde mq 794,05

3 area verde mq 4.346,93

4 area verde mq 783,53

5 area verde mq 3.339,57

6 area verde mq 759,6

7 AREA VERDE mq 2.590,00

8 area verde mq 10.953,95

9 area verde mq 3.450,10 N. 54

10 area verde mq 125,93

11 area verde mq 398,21

12 area verde mq 716,48

13 area verde mq 733,5

14 area verde mq 78,55

1 fascia verde alberata mq 181,85

2 fascia verde alberata mq 302,50

3 fascia verde alberata mq 308,95

parte alberata mq 3.382,79 N. 14

parte alberata mq 3.382,79 N. 14

