



COMUNE DI PISA

DIREZIONE DD-14

PROGRAMMAZIONE LAVORI PUBBLICI
EDILIZIA PUBBLICA - SPORT
ATTIVITÀ PRODUTTIVE

Piano del Commercio su Aree Pubbliche


MERCATINI DI NATALE

LOGGE DI BANCHI

 **Aree allestimento mercato di Natale**

n.24 banchi di 3x1,2m in Logge dei
Banchi e n.2 Banchi/casine in via Toselli

SCALA 1/200

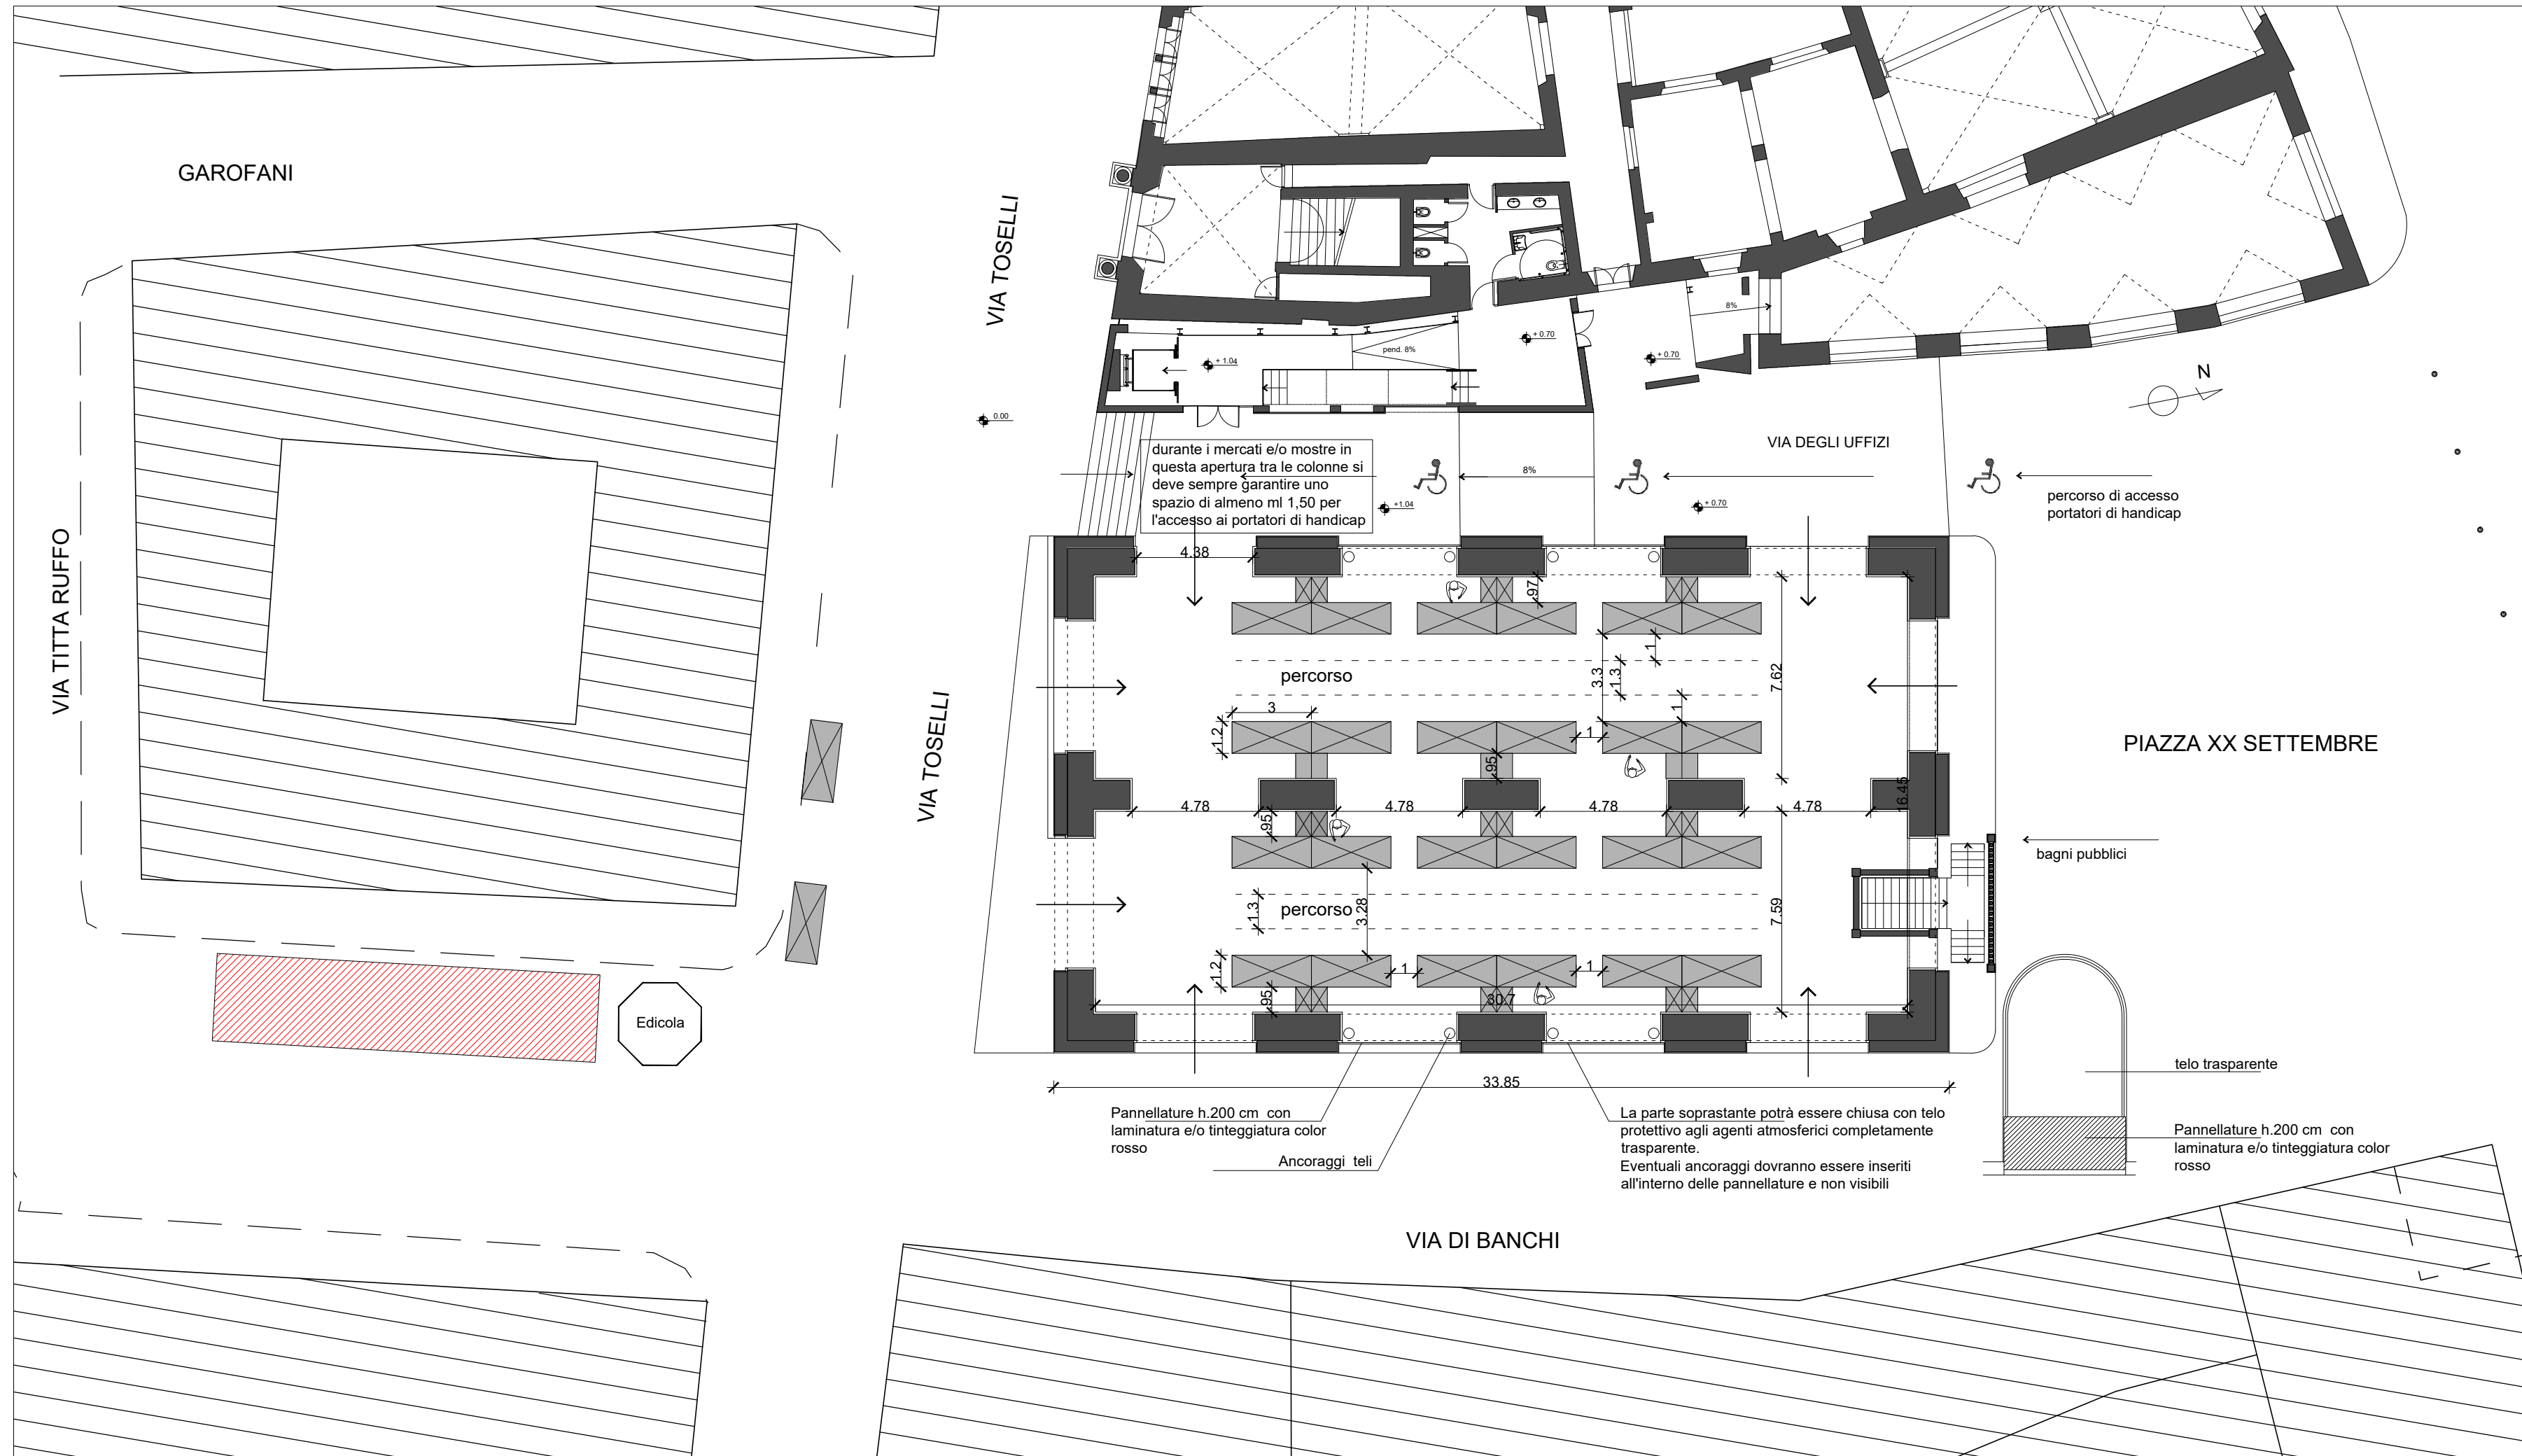

GAROFANI

VIA TOSELLI

VIA TOSELLI

VIA DEGLI UFFIZI

PIAZZA XX SETTEMBRE

VIA DI BANCHI

VIA TITTA RUFFO

Edicola

durante i mercati e/o mostre in questa apertura tra le colonne si deve sempre garantire uno spazio di almeno ml 1,50 per l'accesso ai portatori di handicap

percorso di accesso portatori di handicap

bagni pubblici

telo trasparente

Pannellature h.200 cm con laminatura e/o tinteggiatura color rosso

Pannellature h.200 cm con laminatura e/o tinteggiatura color rosso

Ancoraggi teli

La parte soprastante potrà essere chiusa con telo protettivo agli agenti atmosferici completamente trasparente. Eventuali ancoraggi dovranno essere inseriti all'interno delle pannellature e non visibili