

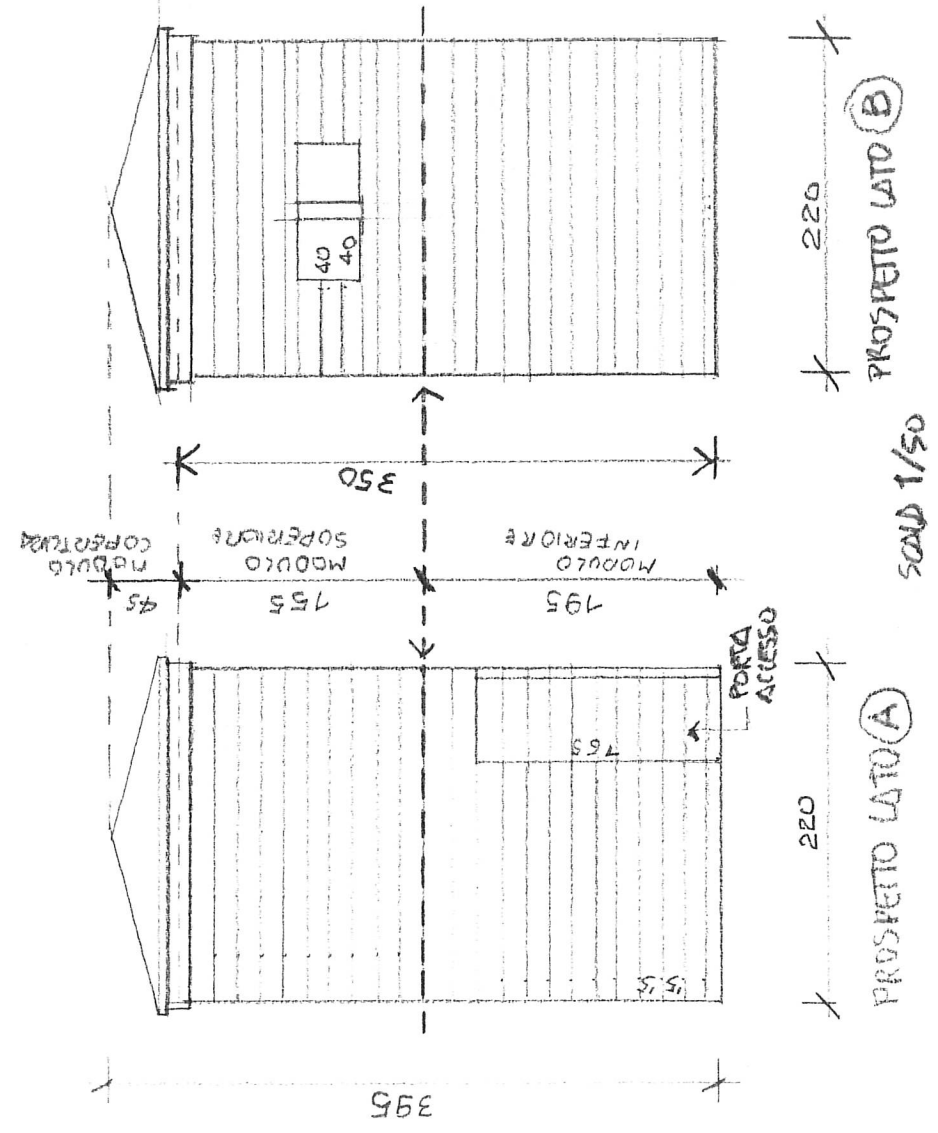


CABINA DI PROIEZIONE CINEMA PARIOLI DELLE COLLETTIC

pro

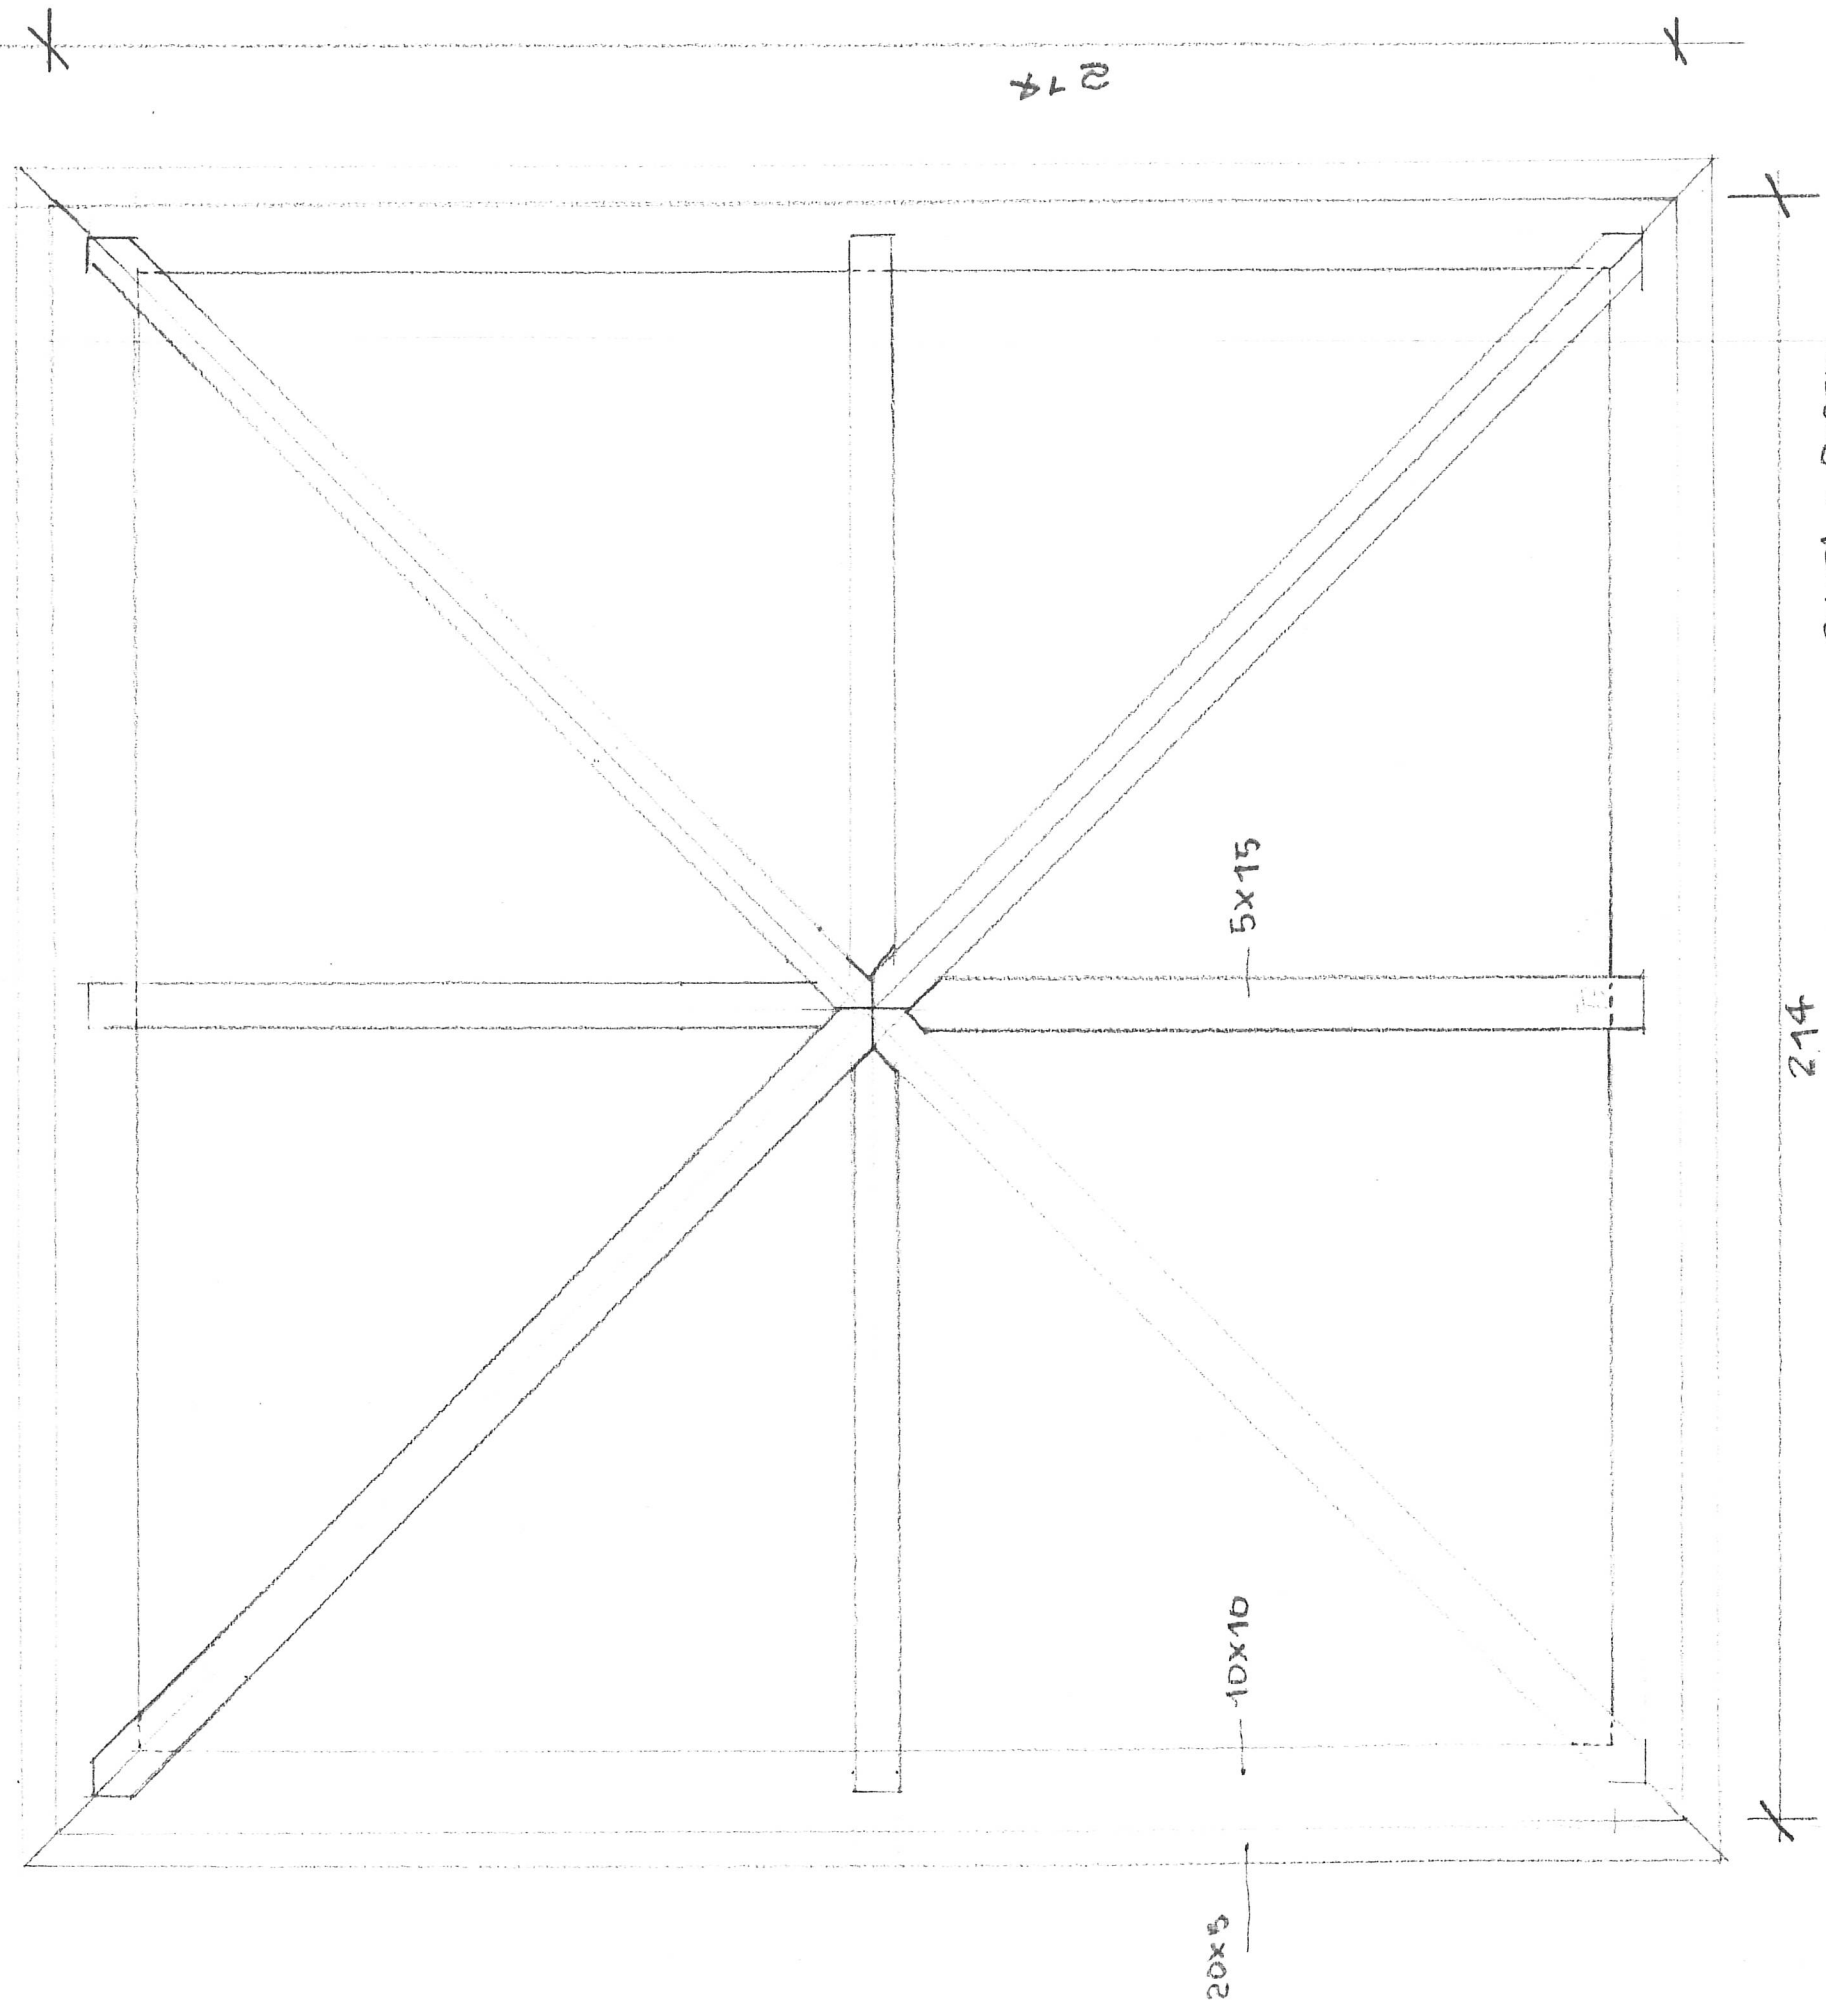

Geo

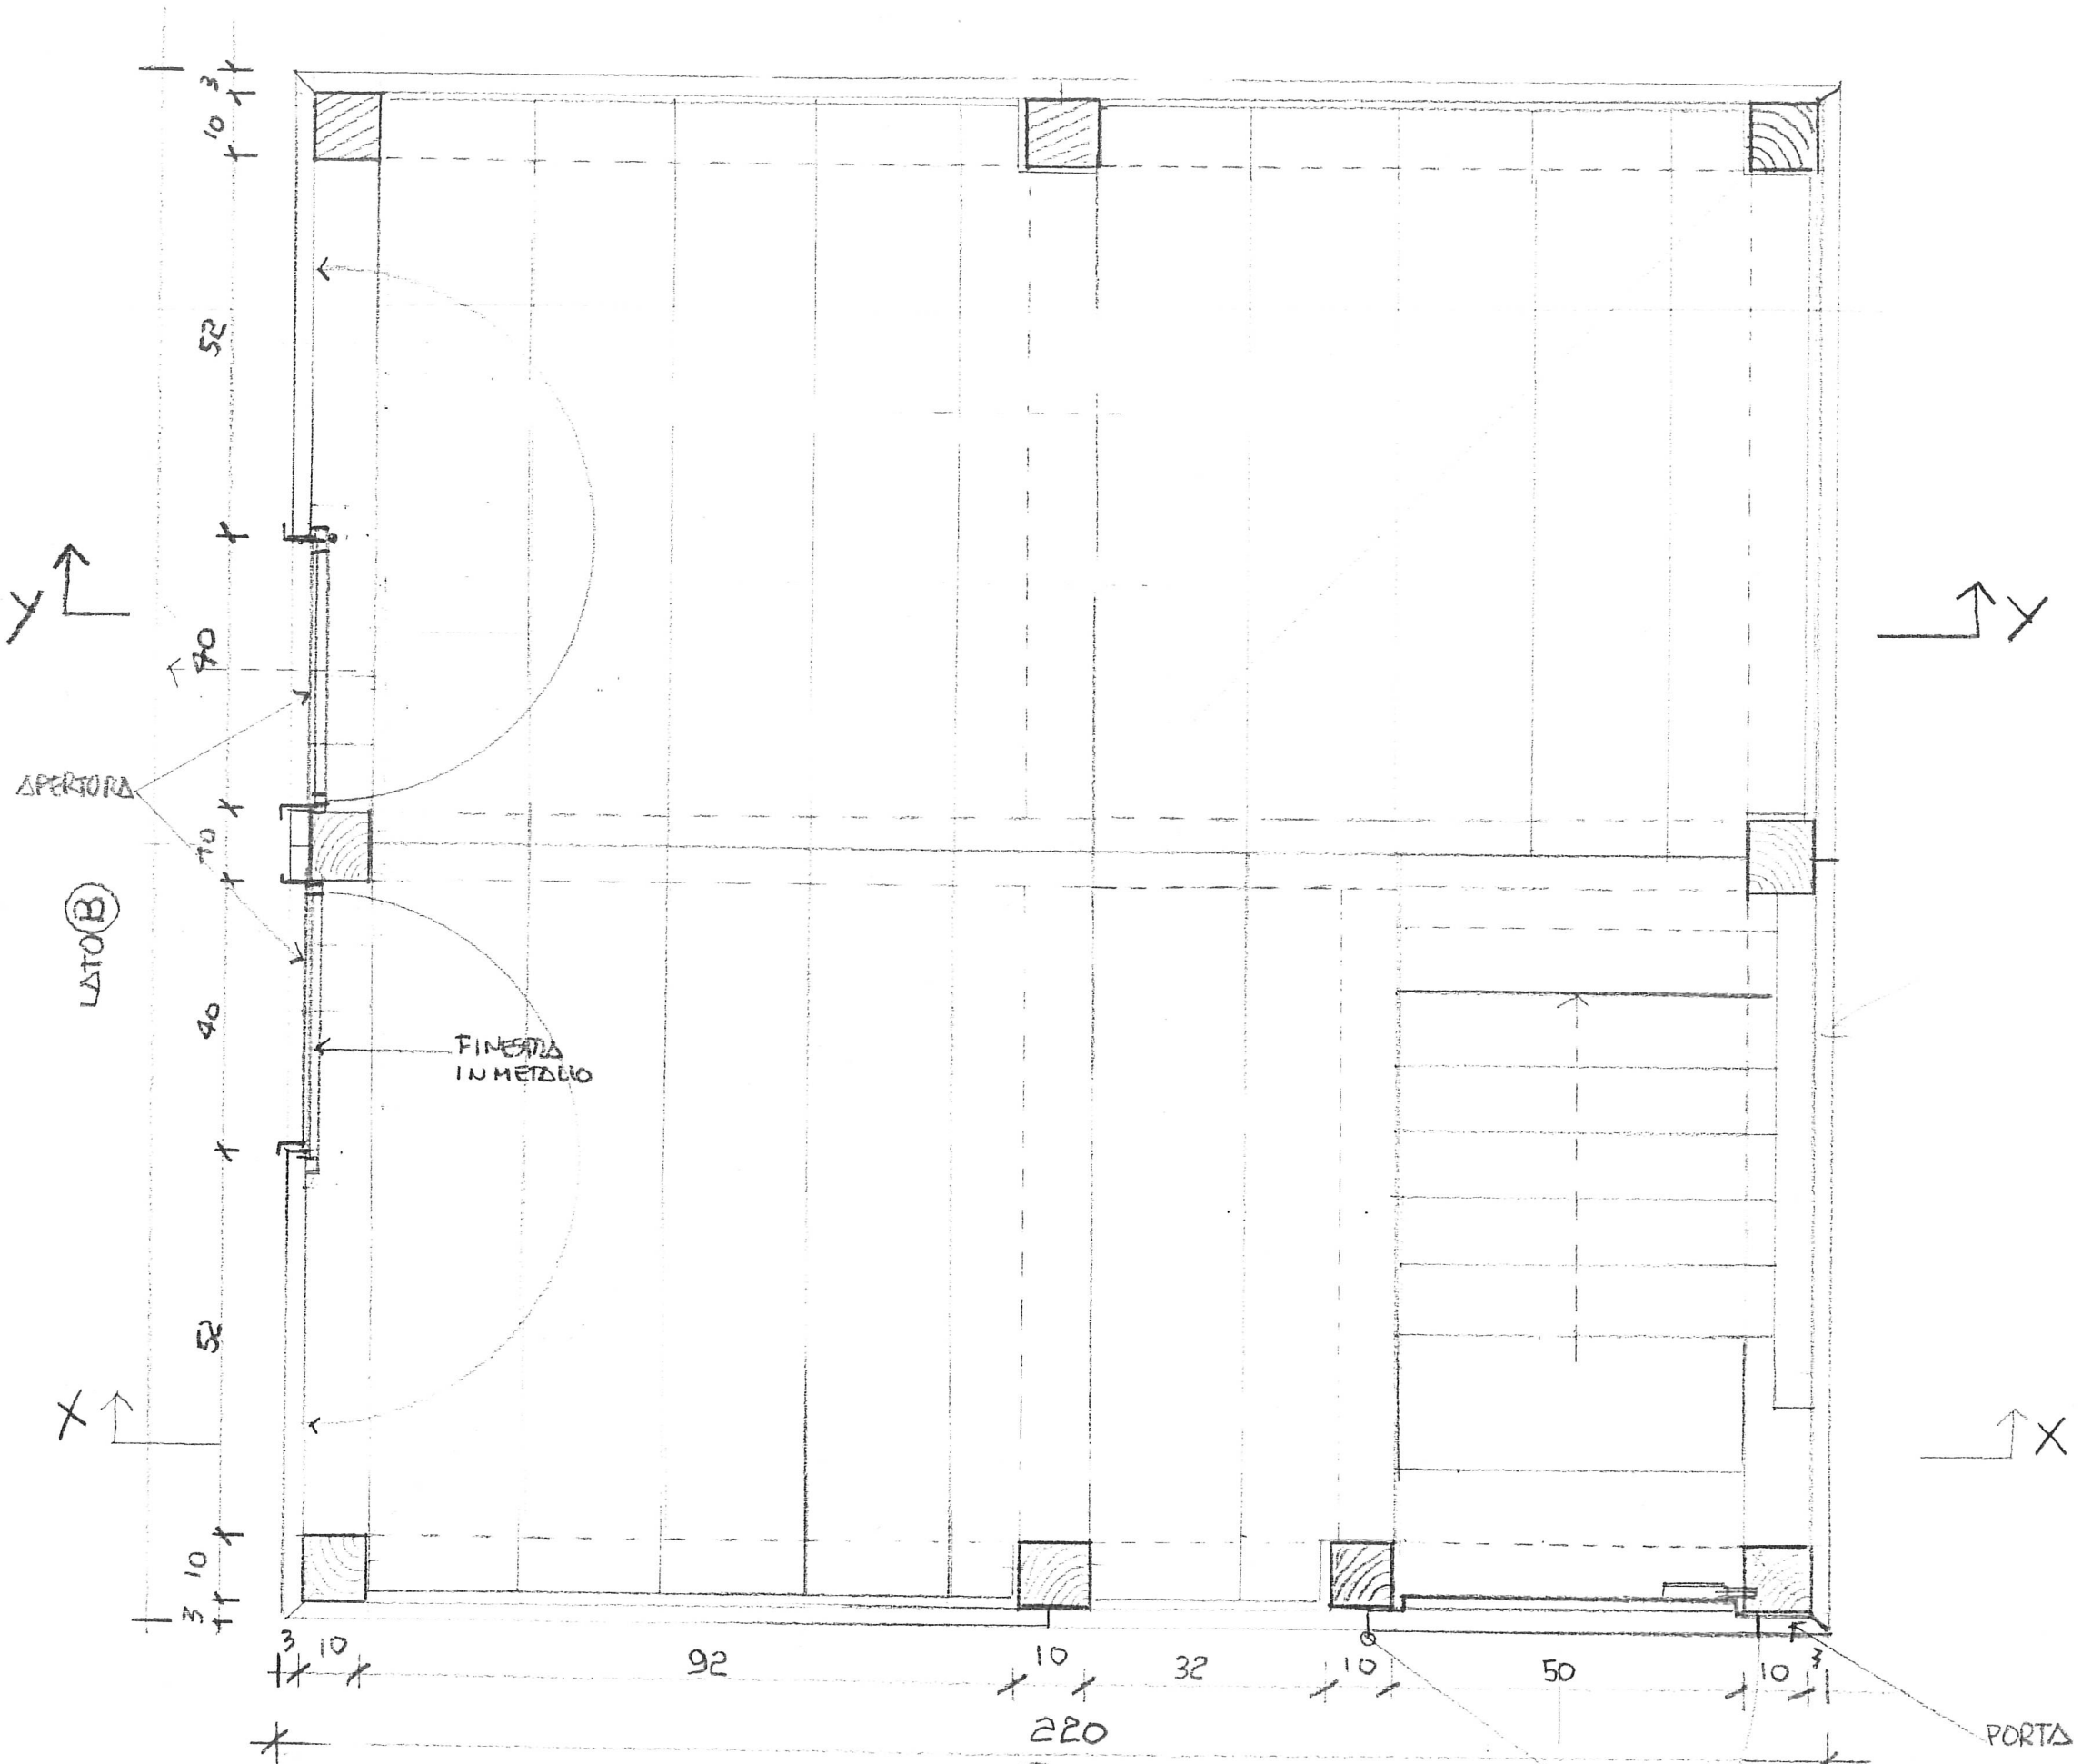

SEZIONE ORIZZONTALE Z-Z
SCALA 1/10

LATO A