

PIANO DI RECUPERO

per porzione di edificio distrutto nel 2° conflitto mondiale in Lungarno Galilei a Pisa denominato "I TRE PALAZZI" secondo l'art.109 della l.r.65 e l'art.2.1.2 del reg.to urb.co del c. di Pisa,



Proprietà:	Anita e Silvia Pampana	TAVOLA
Progettisti:	Capogruppo: Arch. Silvio Panichi Collaboratori: Ing. Lorenzo Rossi Arch. Massimiliano Martino Ing. Inaco Panichi Sig. Marco Macaluso	14
Geologo:	Dott. Massimiliano Vannozzi	
Contenuto:	Stato di progetto: Cessione area per posti auto pubblici	
Scala	I:200	Data Febbraio 2023



Ortofoto area oggetto pubblica riqualificata

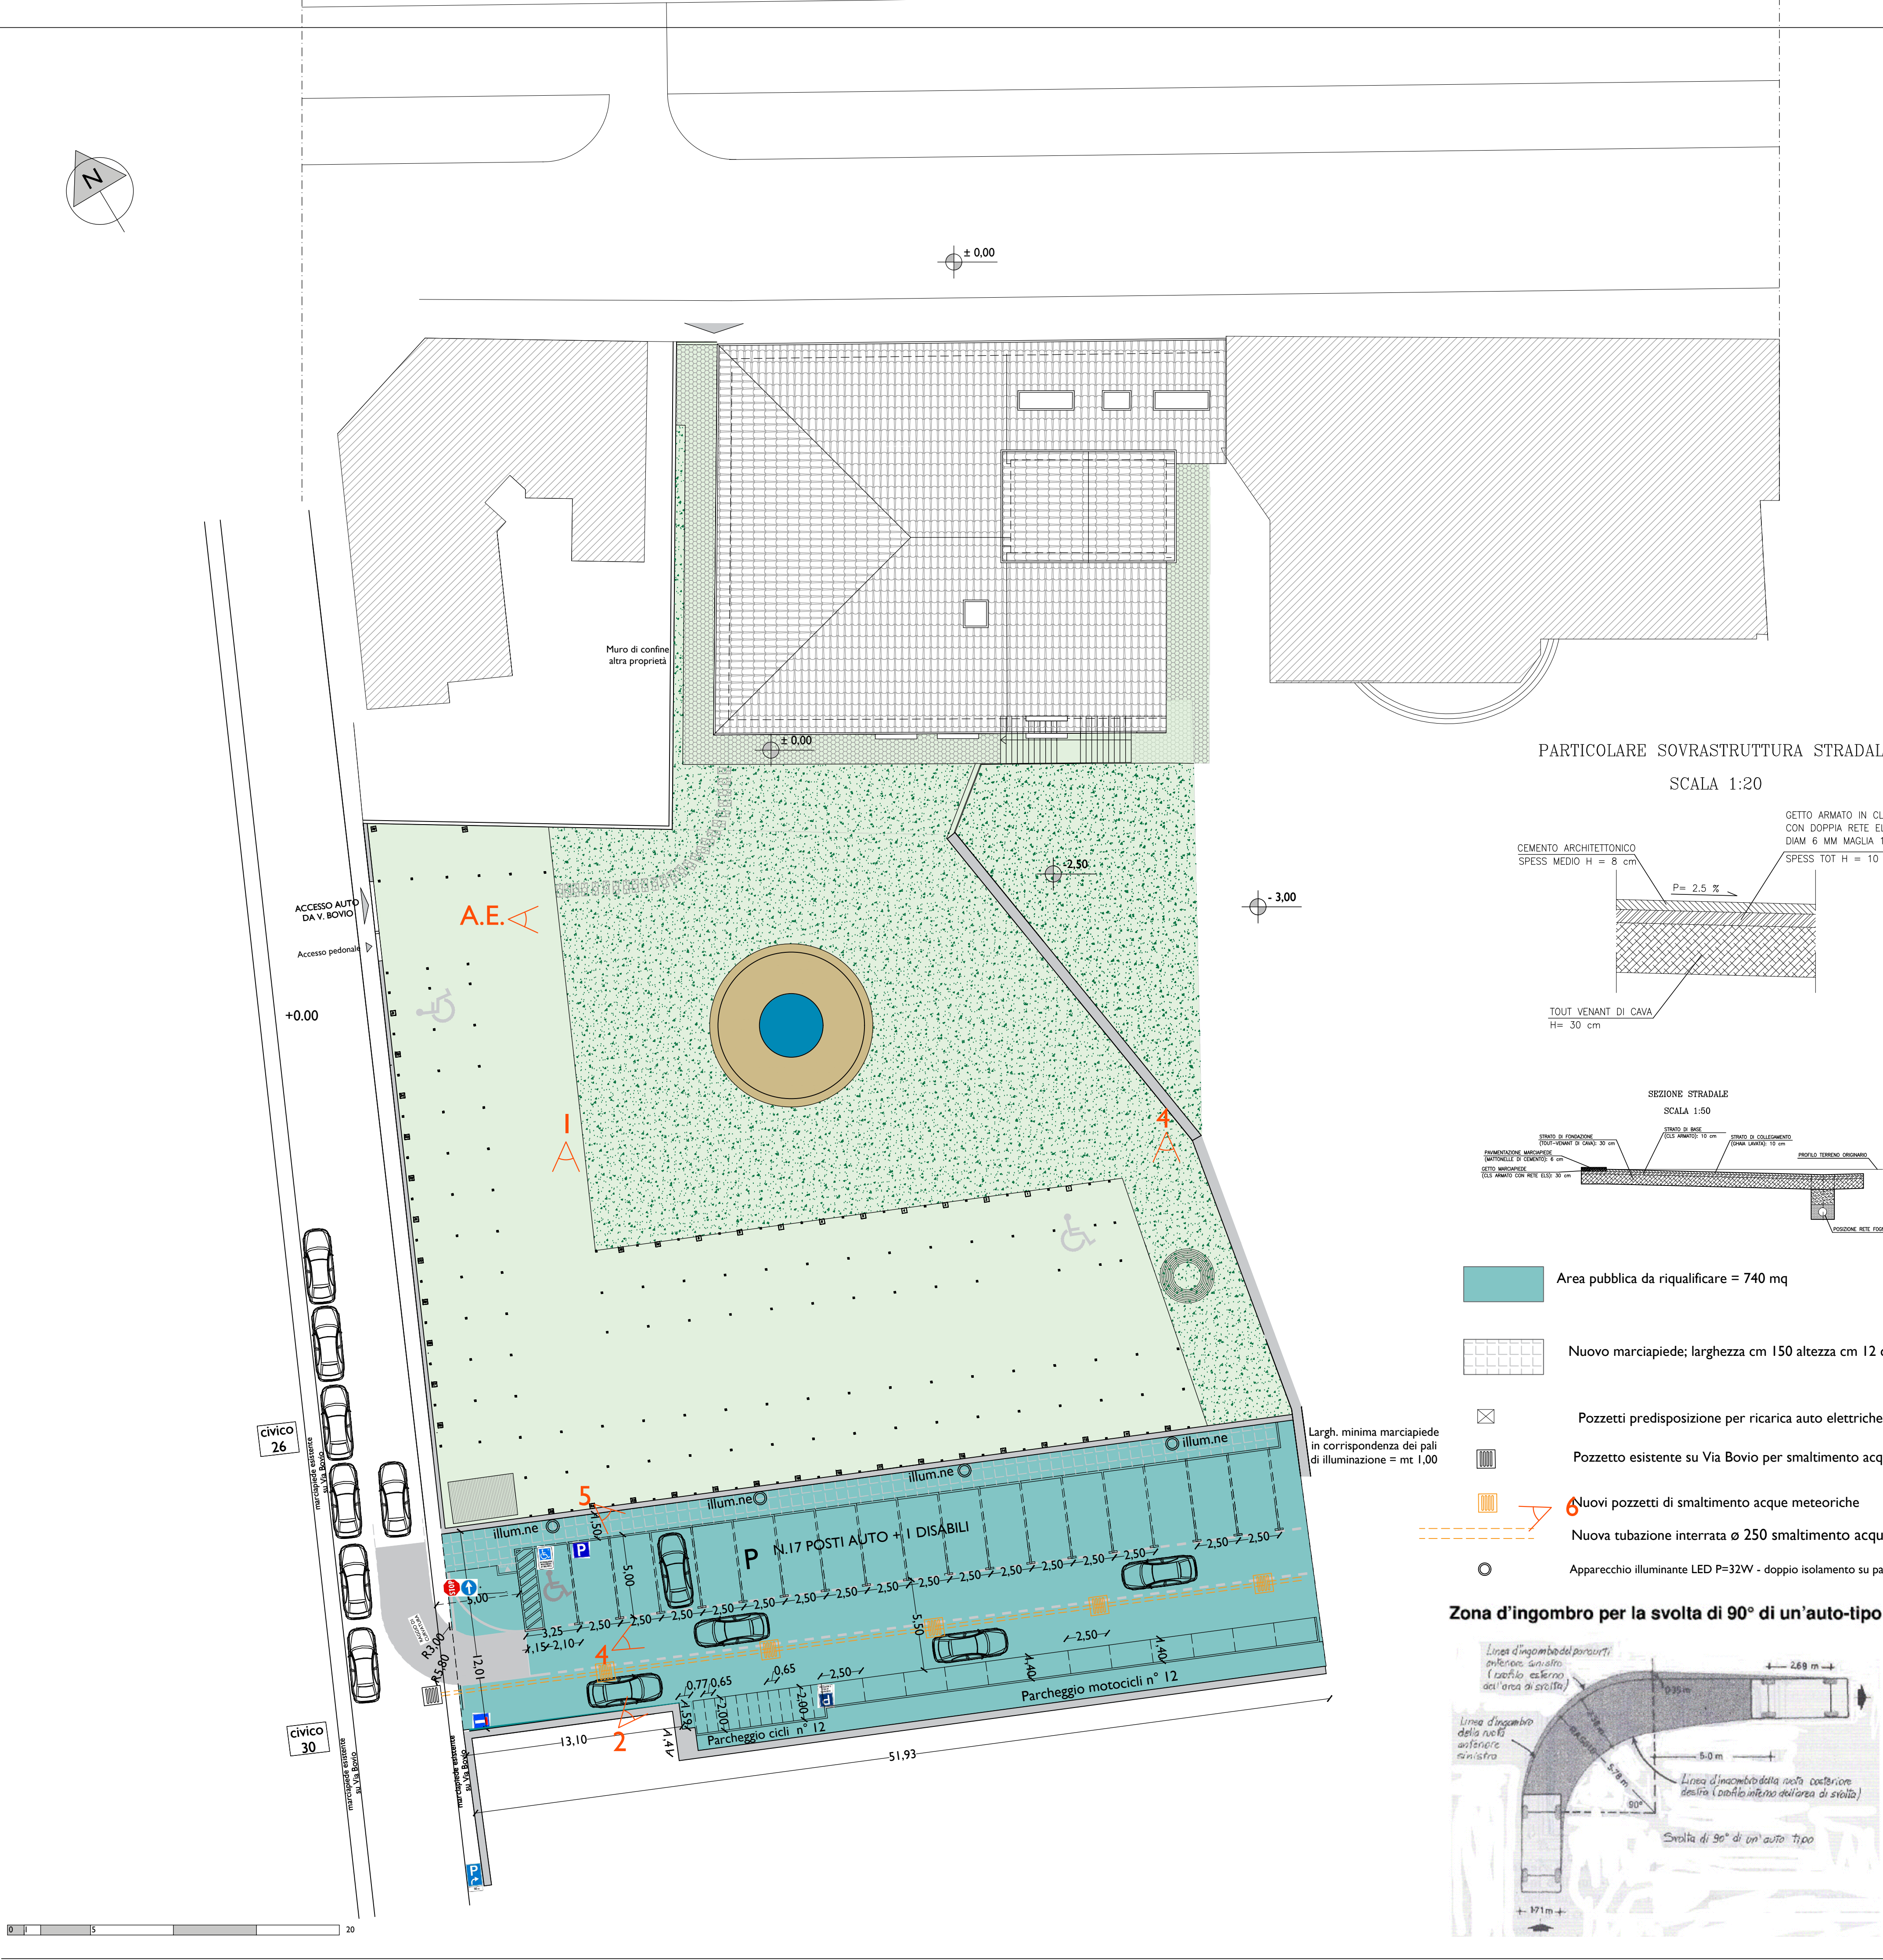


Foto 01

Foto 02

Foto 03

Foto 04



Foto A.E.: Ingresso all'area destinata a parcheggi mediante apertura del muro di confine esistente

Archweb.it
Contenitore di strumenti CAD per la progettazione architettonica

Codice della strada, Regolamento art. 149 - DPR 503/96

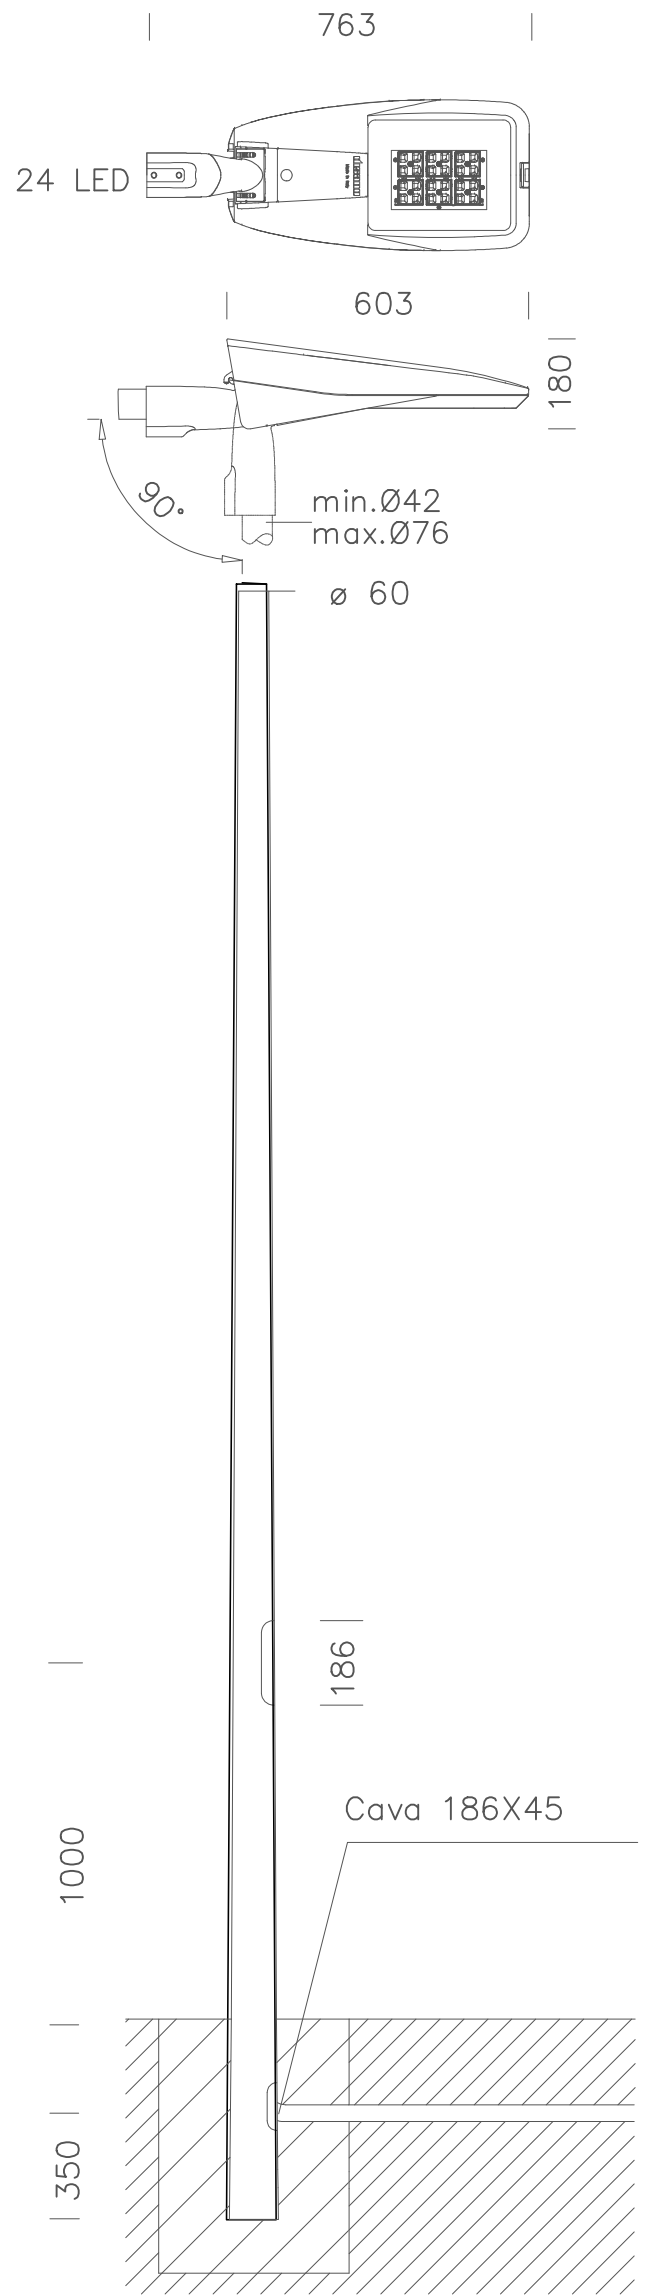
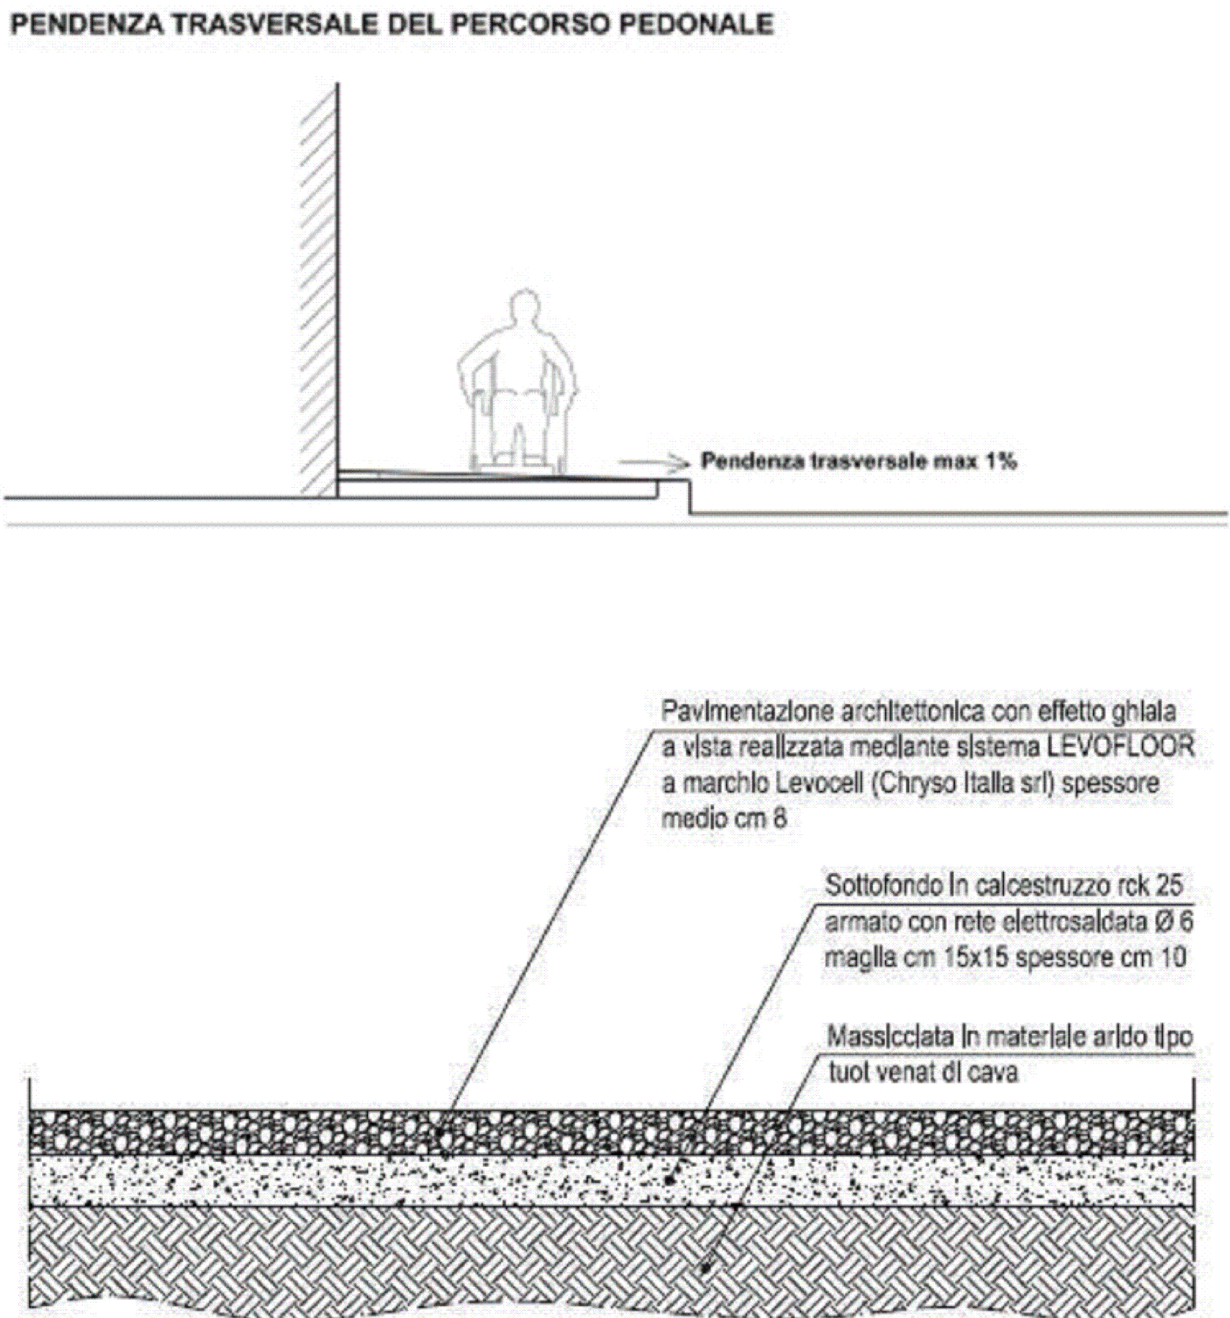
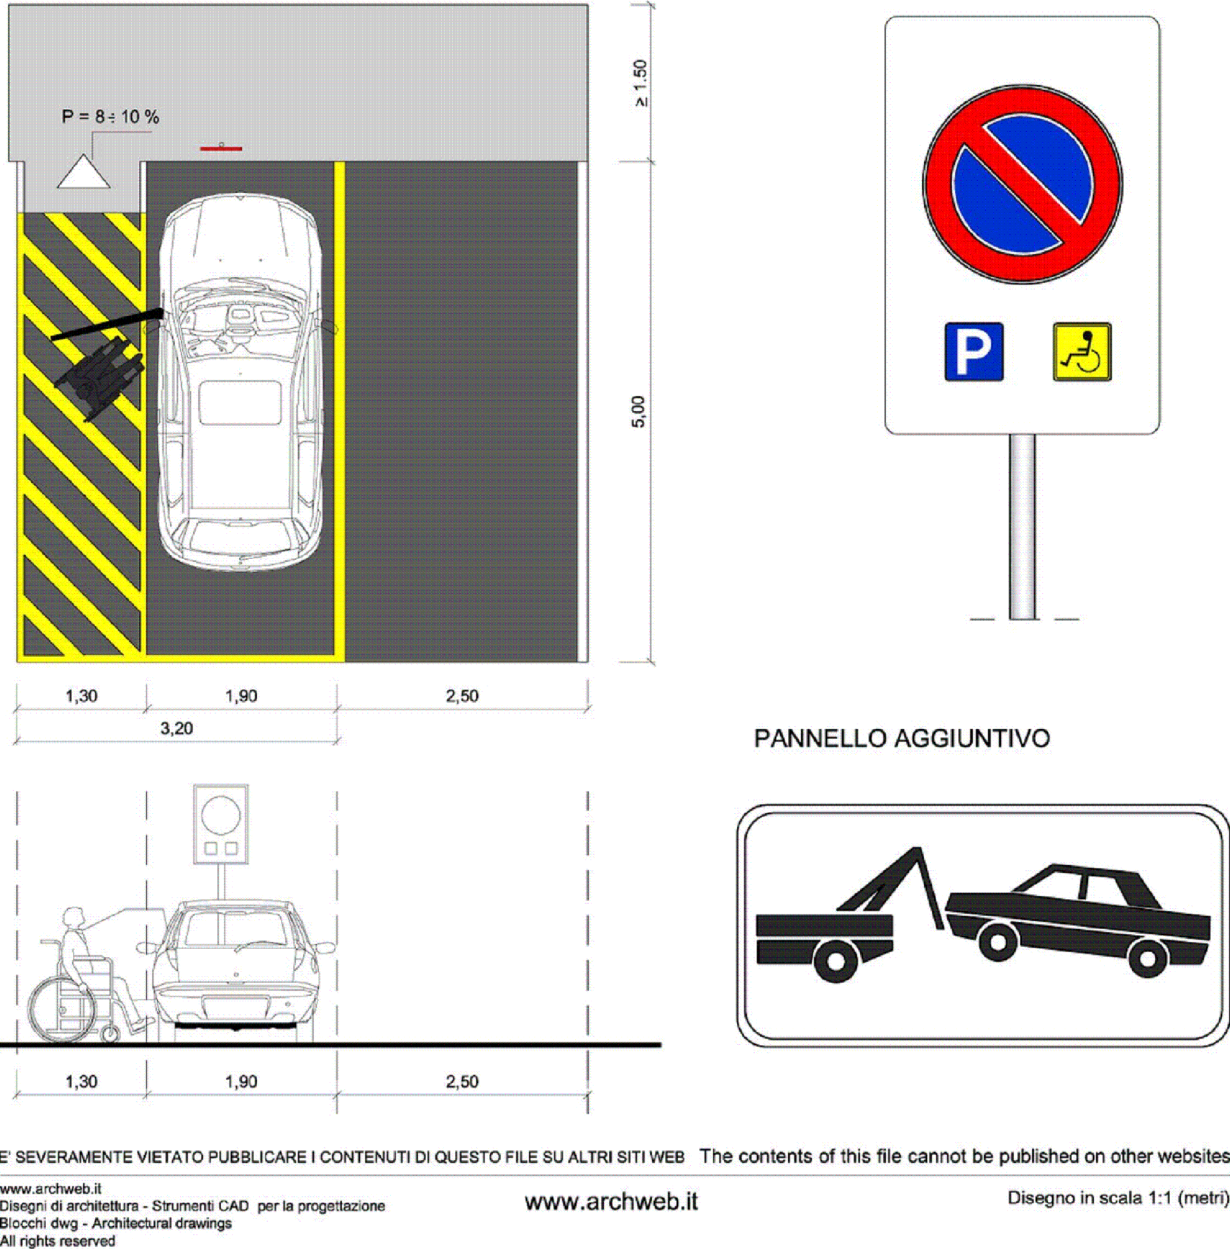


Foto 05

Foto 06