



APPROVAZIONE AI SENSI DELL'ART. 23 L.R. 65/2014

Sindaco di Pisa
MICHELE CONTI
Assessore Urbanistica
MASSIMO DRINGOLI

Sindaco di Cascina
MICHELANGELO BETTI
Assessore Urbanistica
IRENE MASONI

Responsabile del procedimento: Ing. Daisy Ricci
Garante informazione e partecipazione: Dott.ssa Valeria Pagni


Responsabile Macrostruttura Governo del Territorio - Cascina:
Ing. Luisa Nigro

UFFICIO DI PIANO
Coordinamento tecnico – Arch: Sandro Ciabatti
Comune di Cascina – Arch: Alice Lenzi
Comune di Cascina – Arch: Davide Tonelli
Comune di Pisa – Geol. Alessandra Pippi
Comune di Pisa – Dott.ssa Biol. Manuela Ferri

CODIUVATO DA:
ufficio Urbanistica, ufficio Edilizia – Comune di Pisa
ufficio Urbanistica, ufficio Edilizia – Comune di Cascina

ELABORAZIONI GRAFICHE E CARTOGRAFICHE
dott. Lorenzo Pagnini, dott.ssa Patricia Guerriero,
dott.ssa Eni Nunhama

INDAGINI DI SUPPORTO
Indagini geologiche e sismiche – Geol. Roberta Giorgi
Indagini idrauliche – Ing. Gazzini (Hidrotego Ingegnerie)
Riconoscimento patrimonio edilizio esistente, adeguamento del P.S.I. al Piano Regionale Cave (P.R.C.) – Coop. Città Futura
Territorio Rurale – Scuola Superiore S. Anna
Valutazioni ambientali – Dott.ssa Elisabetta Nord
Studio Mobilità – TAGES Società Cooperativa

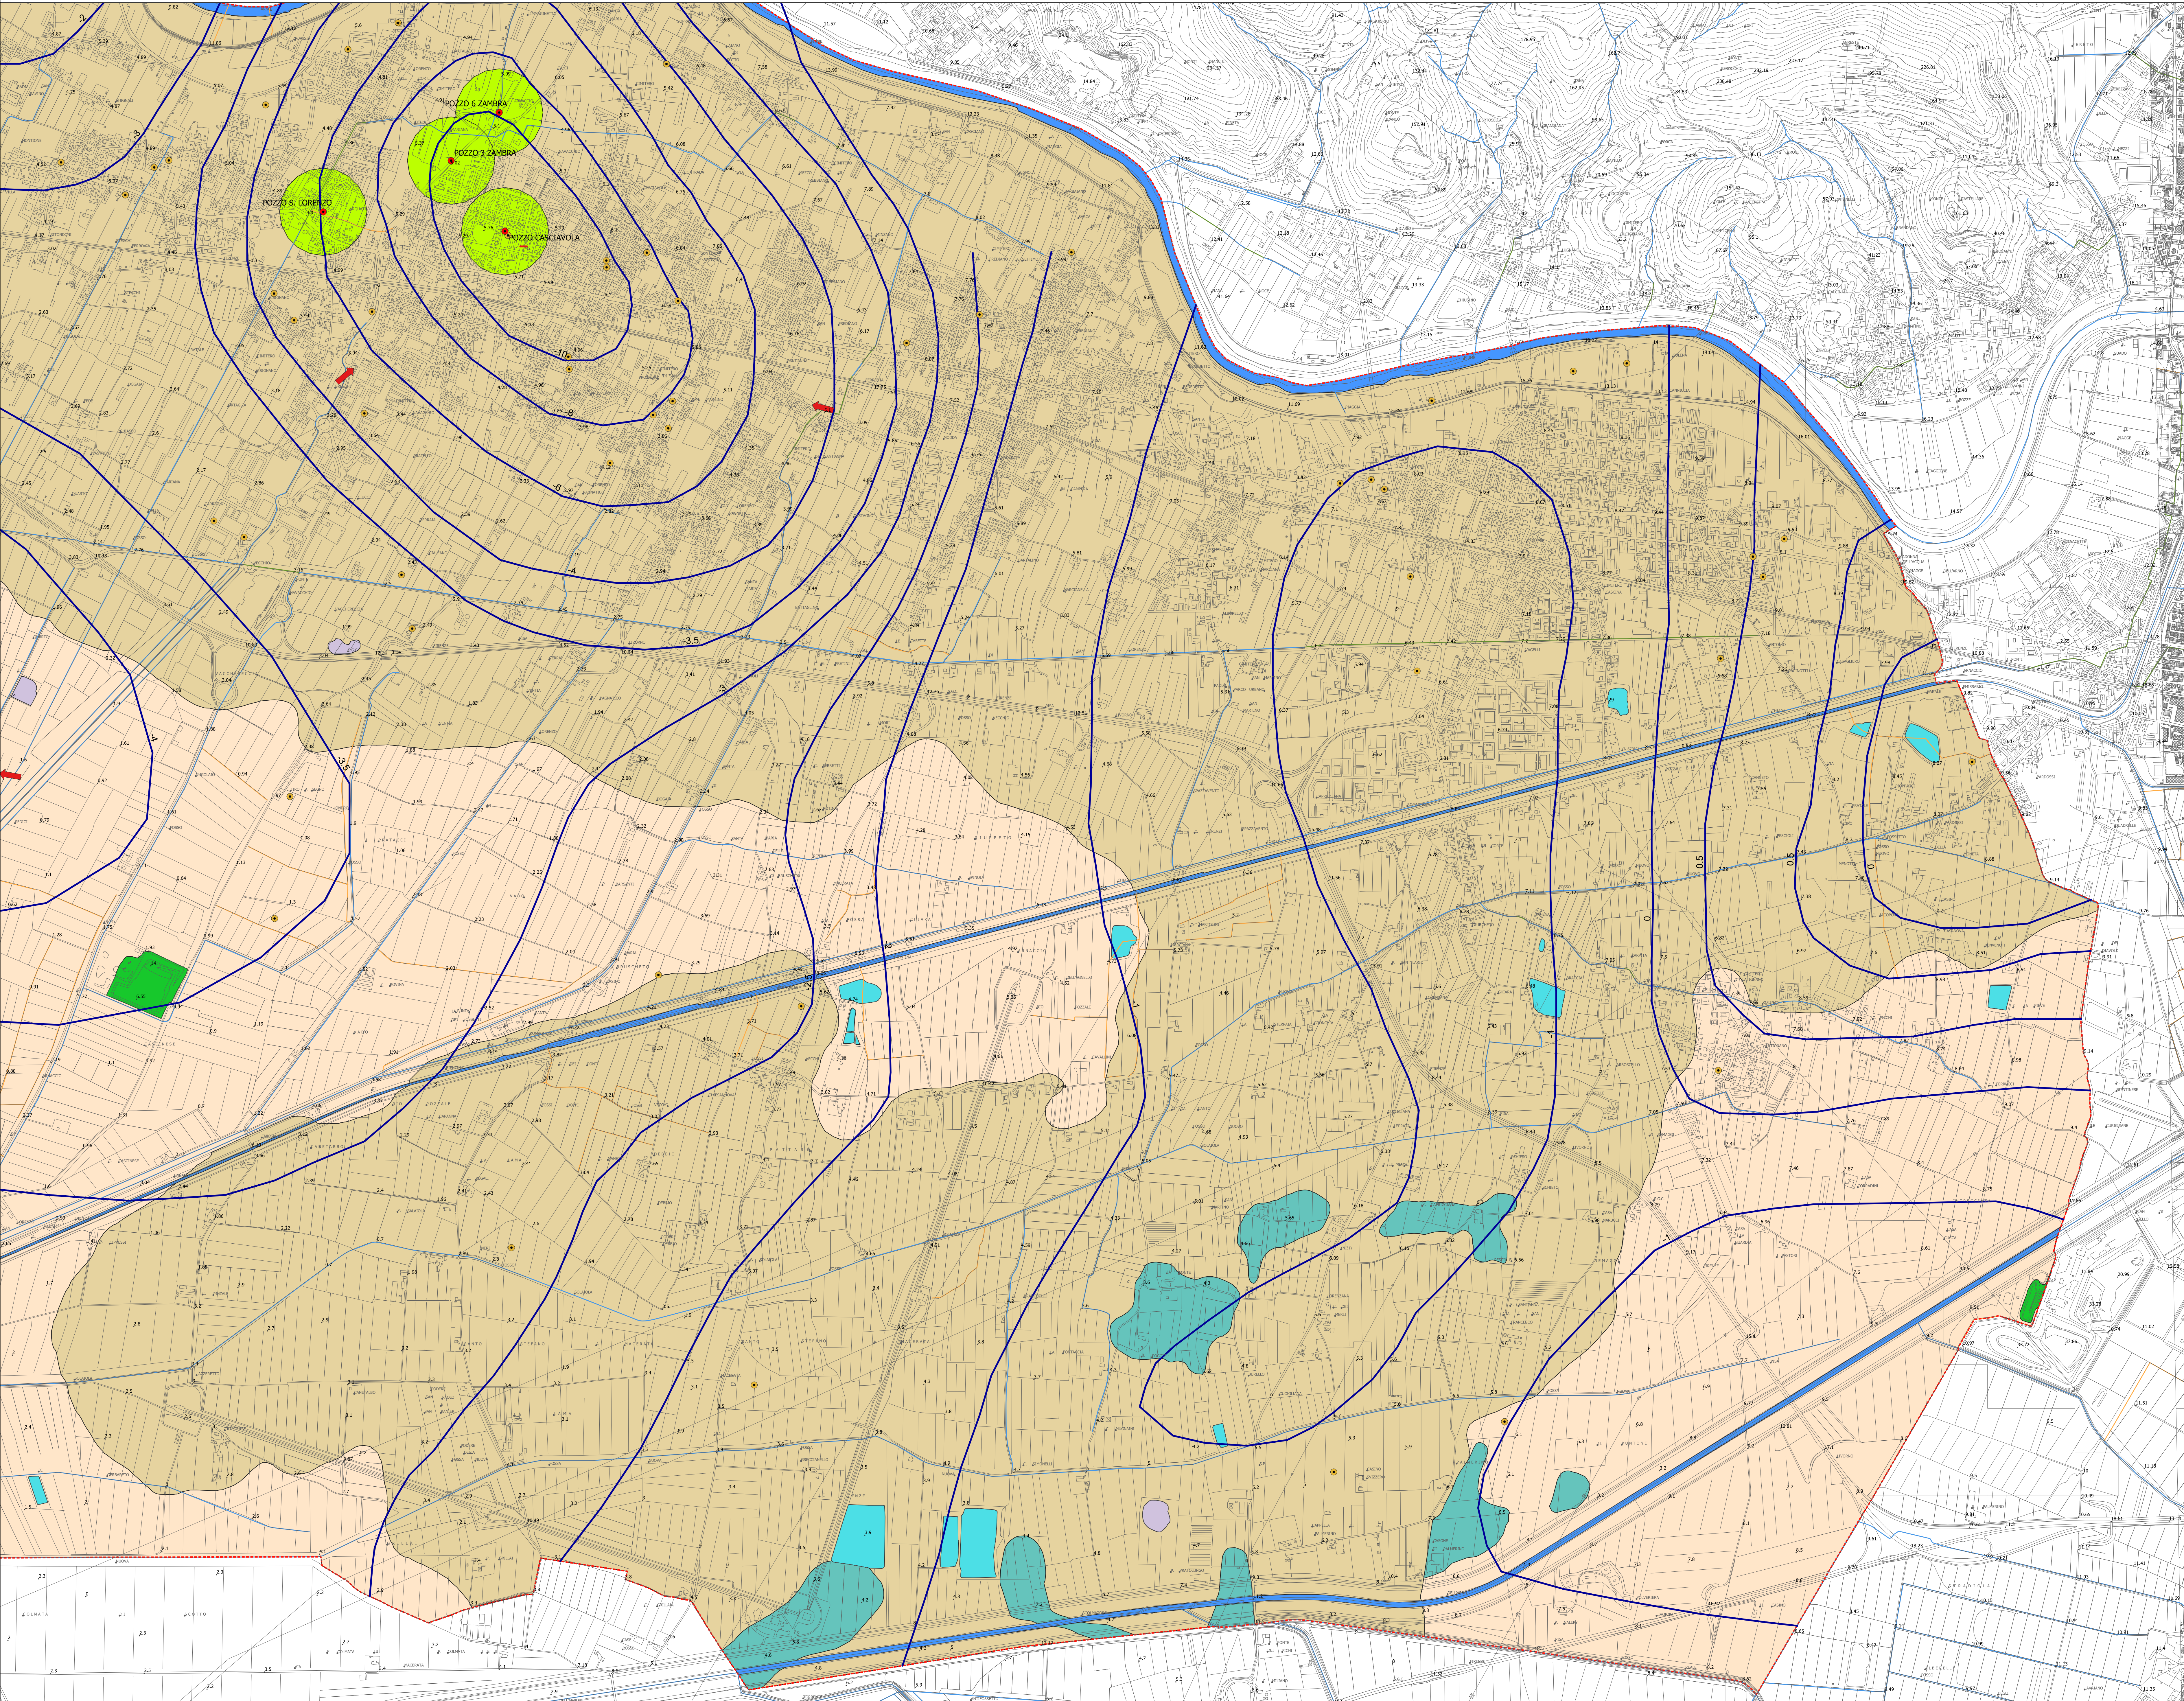

LEGENDA

CLASSI DI PERMEABILITA'

- MOLTO-BASSA
- BASSA
- MEDIO-BASSA
- MEDIA
- MEDIO-ALTA
- ALTA

Pozzo potabile

- Zona di rispetto 200 m (art.94,c.6 D.Lgs. 152/2006 e s.m.i.)
- Pozzo potabile con fascia di rispetto ridotta ai sensi dell'G.R. n. 5920/2017
- Zona di rispetto (delibera giunta regionale n.590/2017)

Pozzo dismesso

- Pozzo (altri usi)
- Idrovora

Linee isopizometriche (m s.l.m.) - 1" falda significativa in ghiaie (Agosto 1994)

Punti di accumulo

- Flusso convergente
- Flusso divergente
- Direzione di flusso
- Lago artificiale
- Discariche per inerti

RETICOLO IDROGRAFICO DCR 81/2021

- SI
- TOMBATO
- TRATTO DA APPROFONDIRE
- NO (ALTRO RETICOLO)
- F.Arno e reticolo idrico
- Limiti amministrativi

0 0.5 1 km

