


QUADRO DEI VINCOLI
SOVRAORDINATI

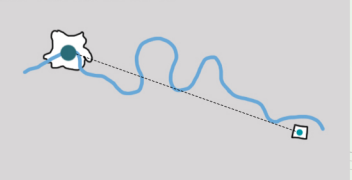

Sindaco di Pisa
MICHELE CONTI
Assessore Urbanistica
MASSIMO DRINGOLI

Sindaco di Cascina
MICHELANGELO BETTI
Assessore Urbanistica
IRENE MASONI

Responsabile del procedimento: Ing. Daisy Ricci
Garante informazione e partecipazione: Dott.ssa Valeria Pagni

Responsabile Macrostruttura Governo del Territorio - Cascina:
Ing. Luisa Nigro


Responsabile Macrostruttura 1 - Comune di Cascina: Ing. Luisa Nigro

UFFICIO DI PIANO
 Coordinamento tecnico - Arch. Sandro Ciabatti
 Comune di Cascina - Arch. Alice Lenzi
 Comune di Cascina - Arch. Davide Tonelli
 Comune di Pisa - Geol. Alessandra Pippi
 Comune di Pisa - Dott.ssa Biol. Manuela Ferri

CODIUVATO DA:
 ufficio Urbanistica, ufficio Edilizia - Comune di Pisa
 ufficio Urbanistica, ufficio Edilizia - Comune di Cascina

ELABORAZIONI GRAFICHE E CARTOGRAFICHE
 dott. Lorenzo Pagnini, dott.ssa Patricia Guerriero,
 dott.ssa Eni Nurihana

INDAGINI DI SUPPORTO
 Indagini geologiche e sismiche - Geol. Roberta Giorgi
 Indagini idrauliche - Ing. Gazzini (Hiderogeo Ingegnerie)
 Ricognizione patrimonio edilizio esistente, adeguamento del P.S.I. al Piano
 Regionale Cave (P.R.C.) - Coop. Città Futura
 Territorio Rurale - Scuola Superiore S. Anna
 Valutazioni ambientali - Dott.ssa Elisabetta Norci
 Studio Mobilità - TAGES Società Cooperativa

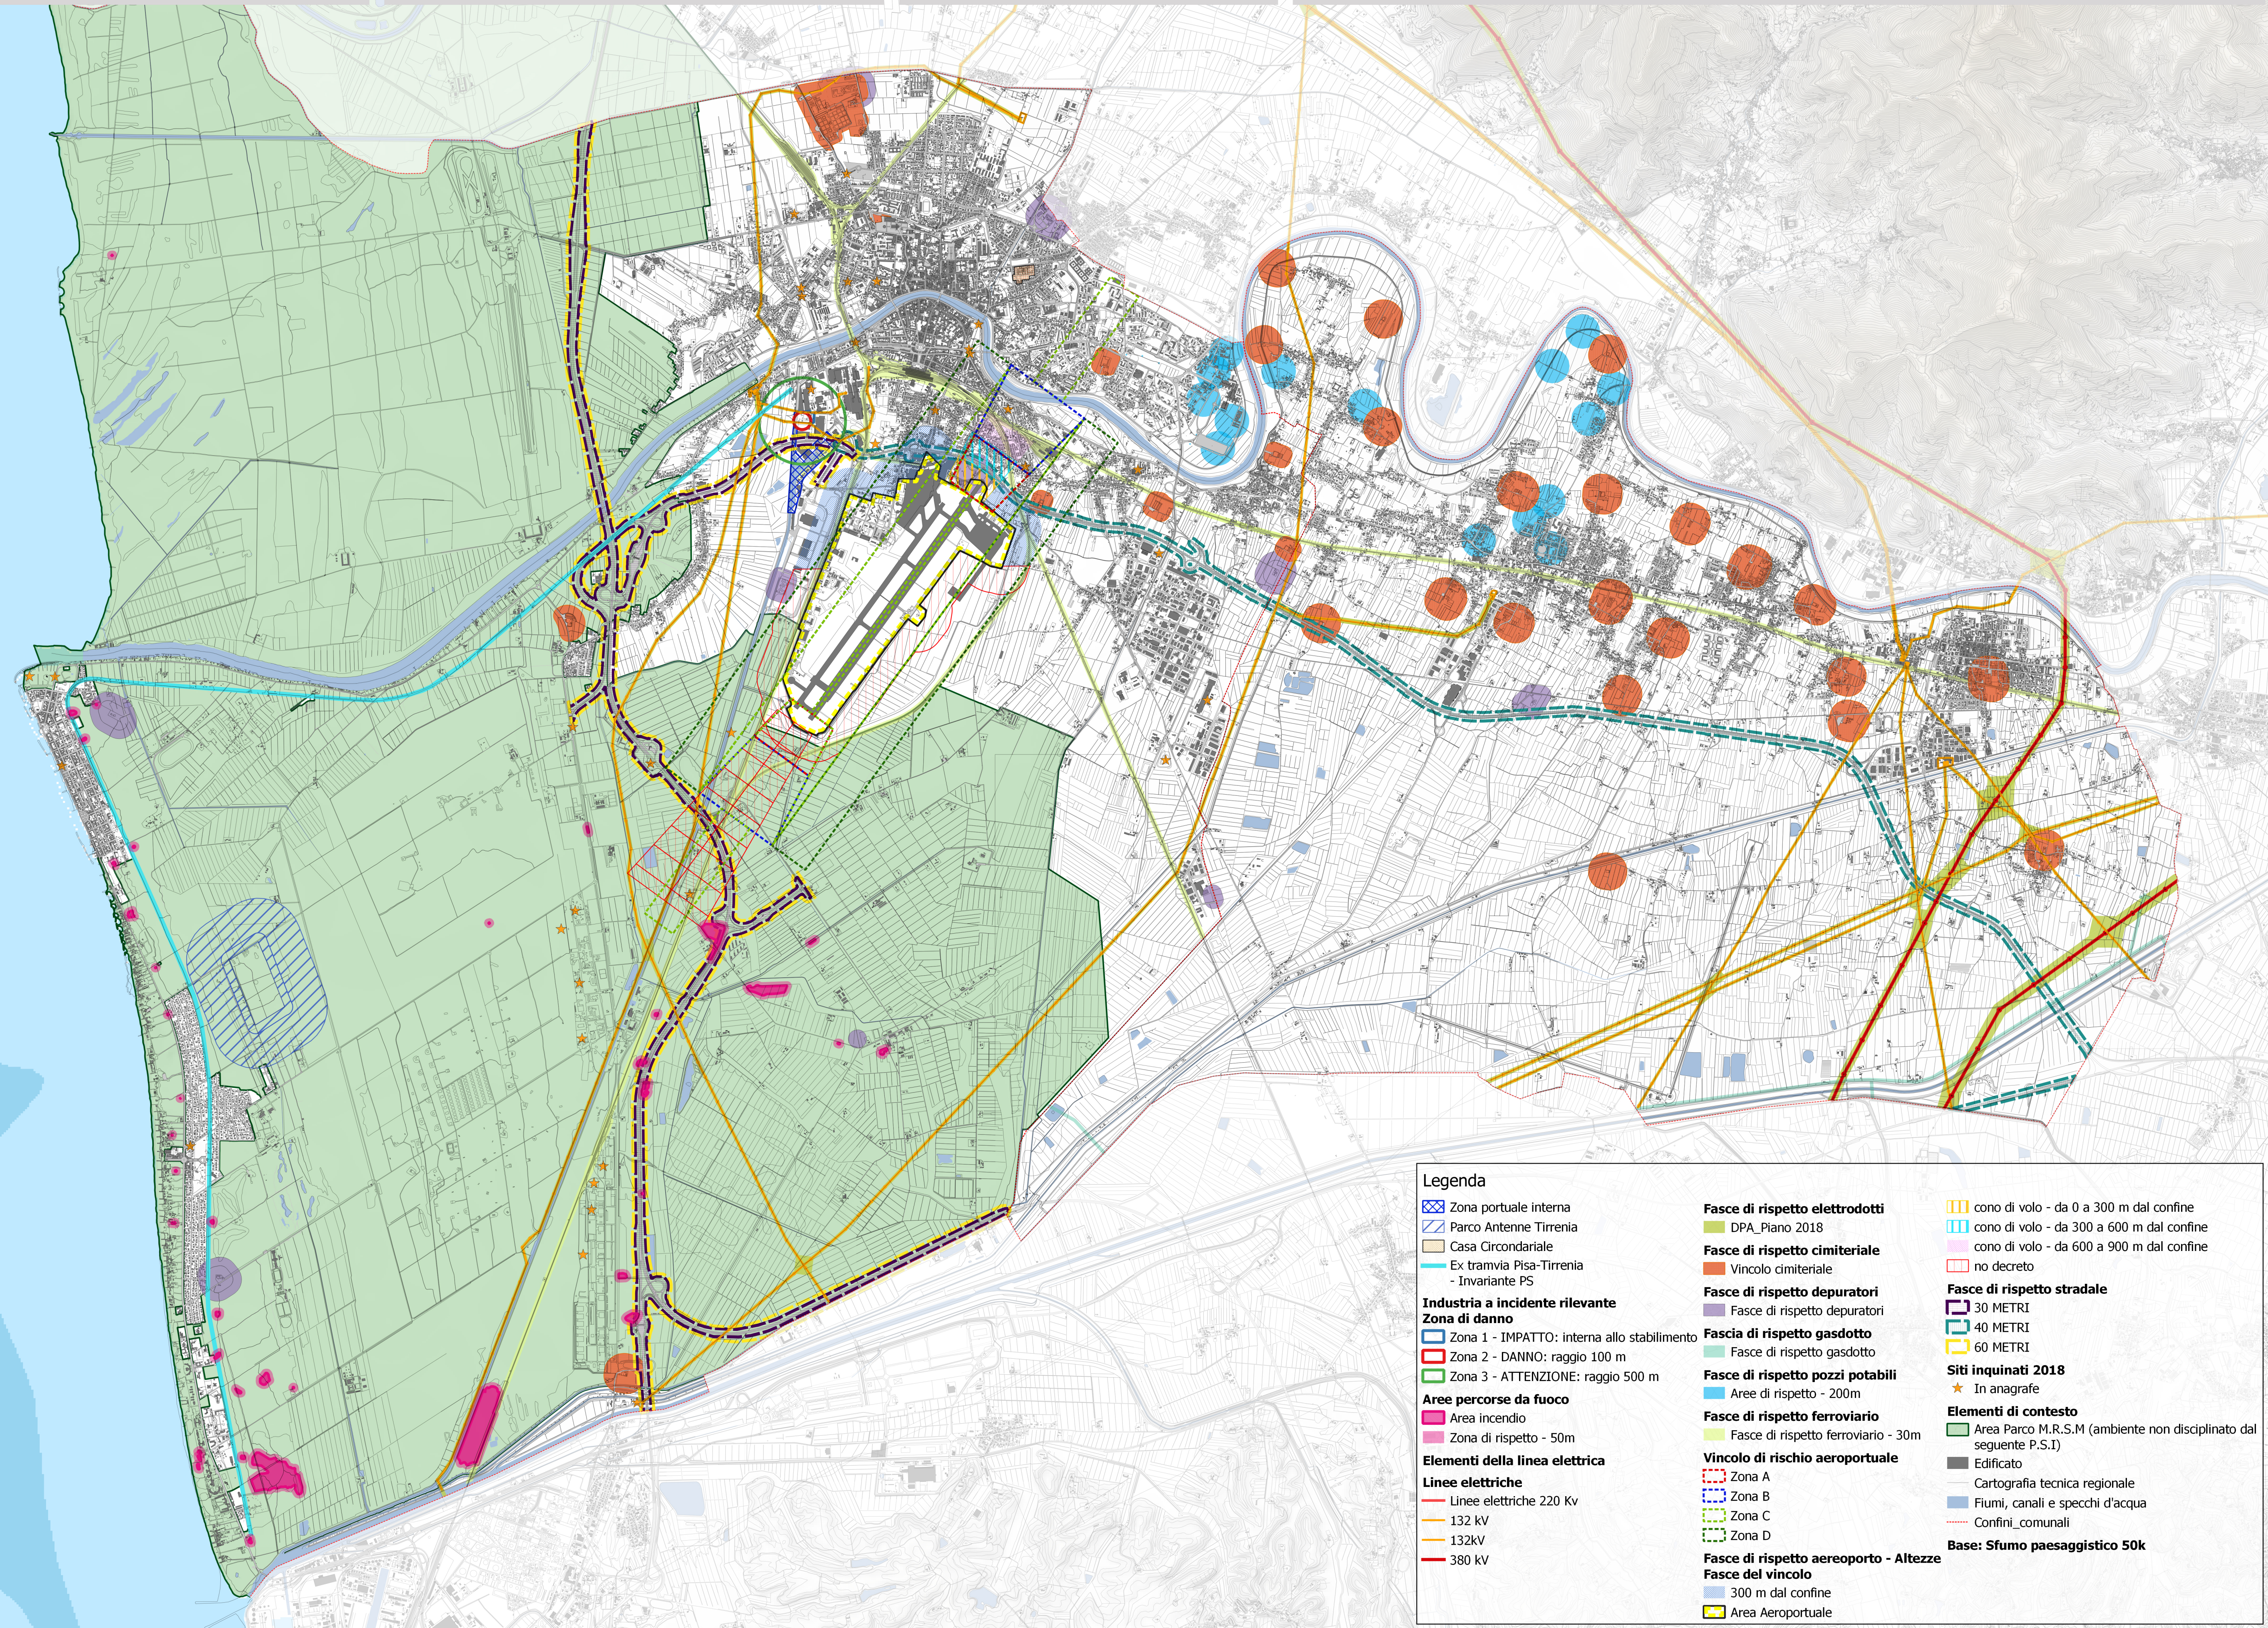

Legenda

<p>Zona portuale interna Zona portuale interna</p> <p>Parco Antenne Tirrenia Parco Antenne Tirrenia</p> <p>Casa Circondariale Casa Circondariale</p> <p>Ex tramvia Pisa-Tirrenia - Invariante PS Ex tramvia Pisa-Tirrenia - Invariante PS</p> <p>Industria a incidente rilevante Zona di danno Zona 1 - IMPATTO: interna allo stabilimento Zona 2 - DANNO: raggio 100 m Zona 3 - ATTENZIONE: raggio 500 m</p> <p>Aree percorse da fuoco Area incendio Zona di rispetto - 50m</p> <p>Elementi della linea elettrica Linee elettriche Linee elettriche 220 Kv 132 kv 132kv 380 kv</p>	<p>Fasce di rispetto elettrodotti DPA_Piano 2018</p> <p>Fasce di rispetto cimiteriale Vincolo cimiteriale</p> <p>Fasce di rispetto depuratori Fasce di rispetto depuratori</p> <p>Fascia di rispetto gasdotto Fascia di rispetto gasdotto</p> <p>Fasce di rispetto pozzi potabili Aree di rispetto - 200m</p> <p>Fasce di rispetto ferroviario Fasce di rispetto ferroviario - 30m</p> <p>Vincolo di rischio aeroportuale Zona A Zona B Zona C Zona D</p> <p>Fasce di rispetto aeroporto - Altezze Fasce del vincolo 300 m dal confine Area Aeroportuale</p>	<p> cono di volo - da 0 a 300 m dal confine cono di volo - da 300 a 600 m dal confine cono di volo - da 600 a 900 m dal confine no decreto</p> <p>Fasce di rispetto stradale 30 METRI 40 METRI 60 METRI</p> <p>Siti inquinati 2018 In anagrafe</p> <p>Elementi di contesto Area Parco M.R.S.M (ambiente non disciplinato dal seguente P.S.I) Edificato Cartografia tecnica regionale Fiumi, canali e specchi d'acqua Confini_comunali</p> <p>Base: Sfumo paesaggistico 50k</p>
--	--	--